


記号	液管	ガス管
①	6.35φ	9.52φ
②	6.35φ	12.7φ
③	9.52φ	15.88φ
④	9.52φ	19.05φ
⑤	9.52φ	22.2φ
⑥	12.7φ	25.4φ
⑦	12.7φ	28.58φ
⑧	15.88φ	28.58φ
⑨	19.05φ	31.75φ
⑩	19.05φ	38.1φ

注 記
 1. 既存設備は参考とし、施工にあたっては現状の調査・確認を実施し、適切な計画・施工を行うこと。
 2. ※1は既存ドレン管へ接続を示す
 3. ※2は既存ダクトへ接続を示す
 4. ※3は既存チャンバーへ接続を示す

凡 例
 --- 既存設備
 --- 既存スリーブ
 --- 配管貫通孔 (コア抜き)
 ● 冷媒管区画貫通処理を示す

機番	種類	チャンバーサイズ	数量	備 考
ACP-5-2	S A	900W×300D×500H	3	内貼 GW25t
ACP-5-2	S A	900W×500D×500H	1	内貼 GW25t
ACP-5-2	R A	900W×300D×500H	4	内貼 GW25t
ACP-5-3	S A	1,000W×300D×500H	1	内貼 GW25t
ACP-5-3	R A	1,000W×300D×500H	1	内貼 GW25t
ACP-5-4	S A	1,000W×300D×500H	2	内貼 GW25t
ACP-5-4	R A	1,000W×300D×500H	2	内貼 GW25t
ACP-5-5	S A	1,200W×300D×500H	1	内貼 GW25t
ACP-5-5	R A	1,200W×300D×500H	1	内貼 GW25t
ACP-6-1	S A	1,200W×300D×500H	1	内貼 GW25t
ACP-6-1	R A	1,200W×300D×500H	1	内貼 GW25t
ACP-7	S A	1,000W×400D×500H	1	内貼 GW25t
ACP-7	R A	1,000W×400D×500H	1	内貼 GW25t

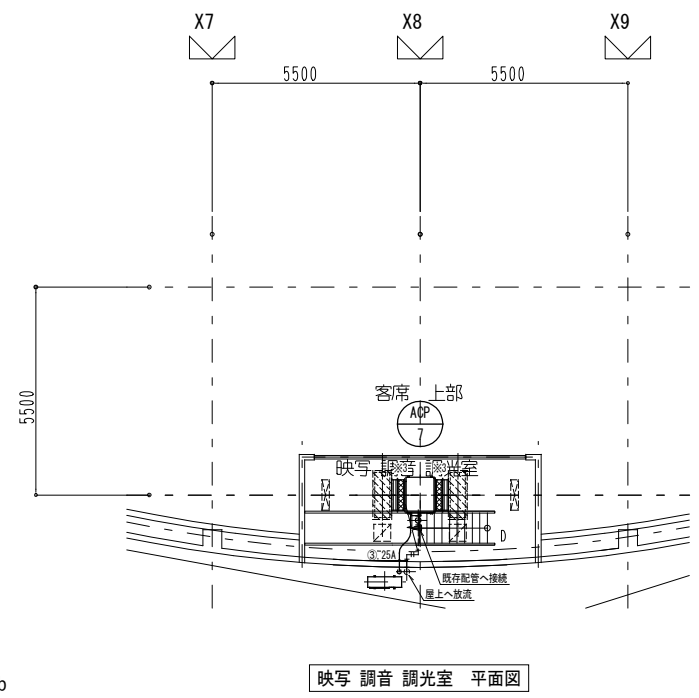

映写 調音 調光室 平面図

工事名称	図面名称	縮尺	設計年月日	訂正年月日	照査・検図	総括設計者	担当設計者	構造設計者	図面番号
菅野町文化会館空調設備更新工事	改修 空調設備 ホール棟 平面図	A1版 1/100 A3版 1/200	H29.03	。					M-009