




案内図

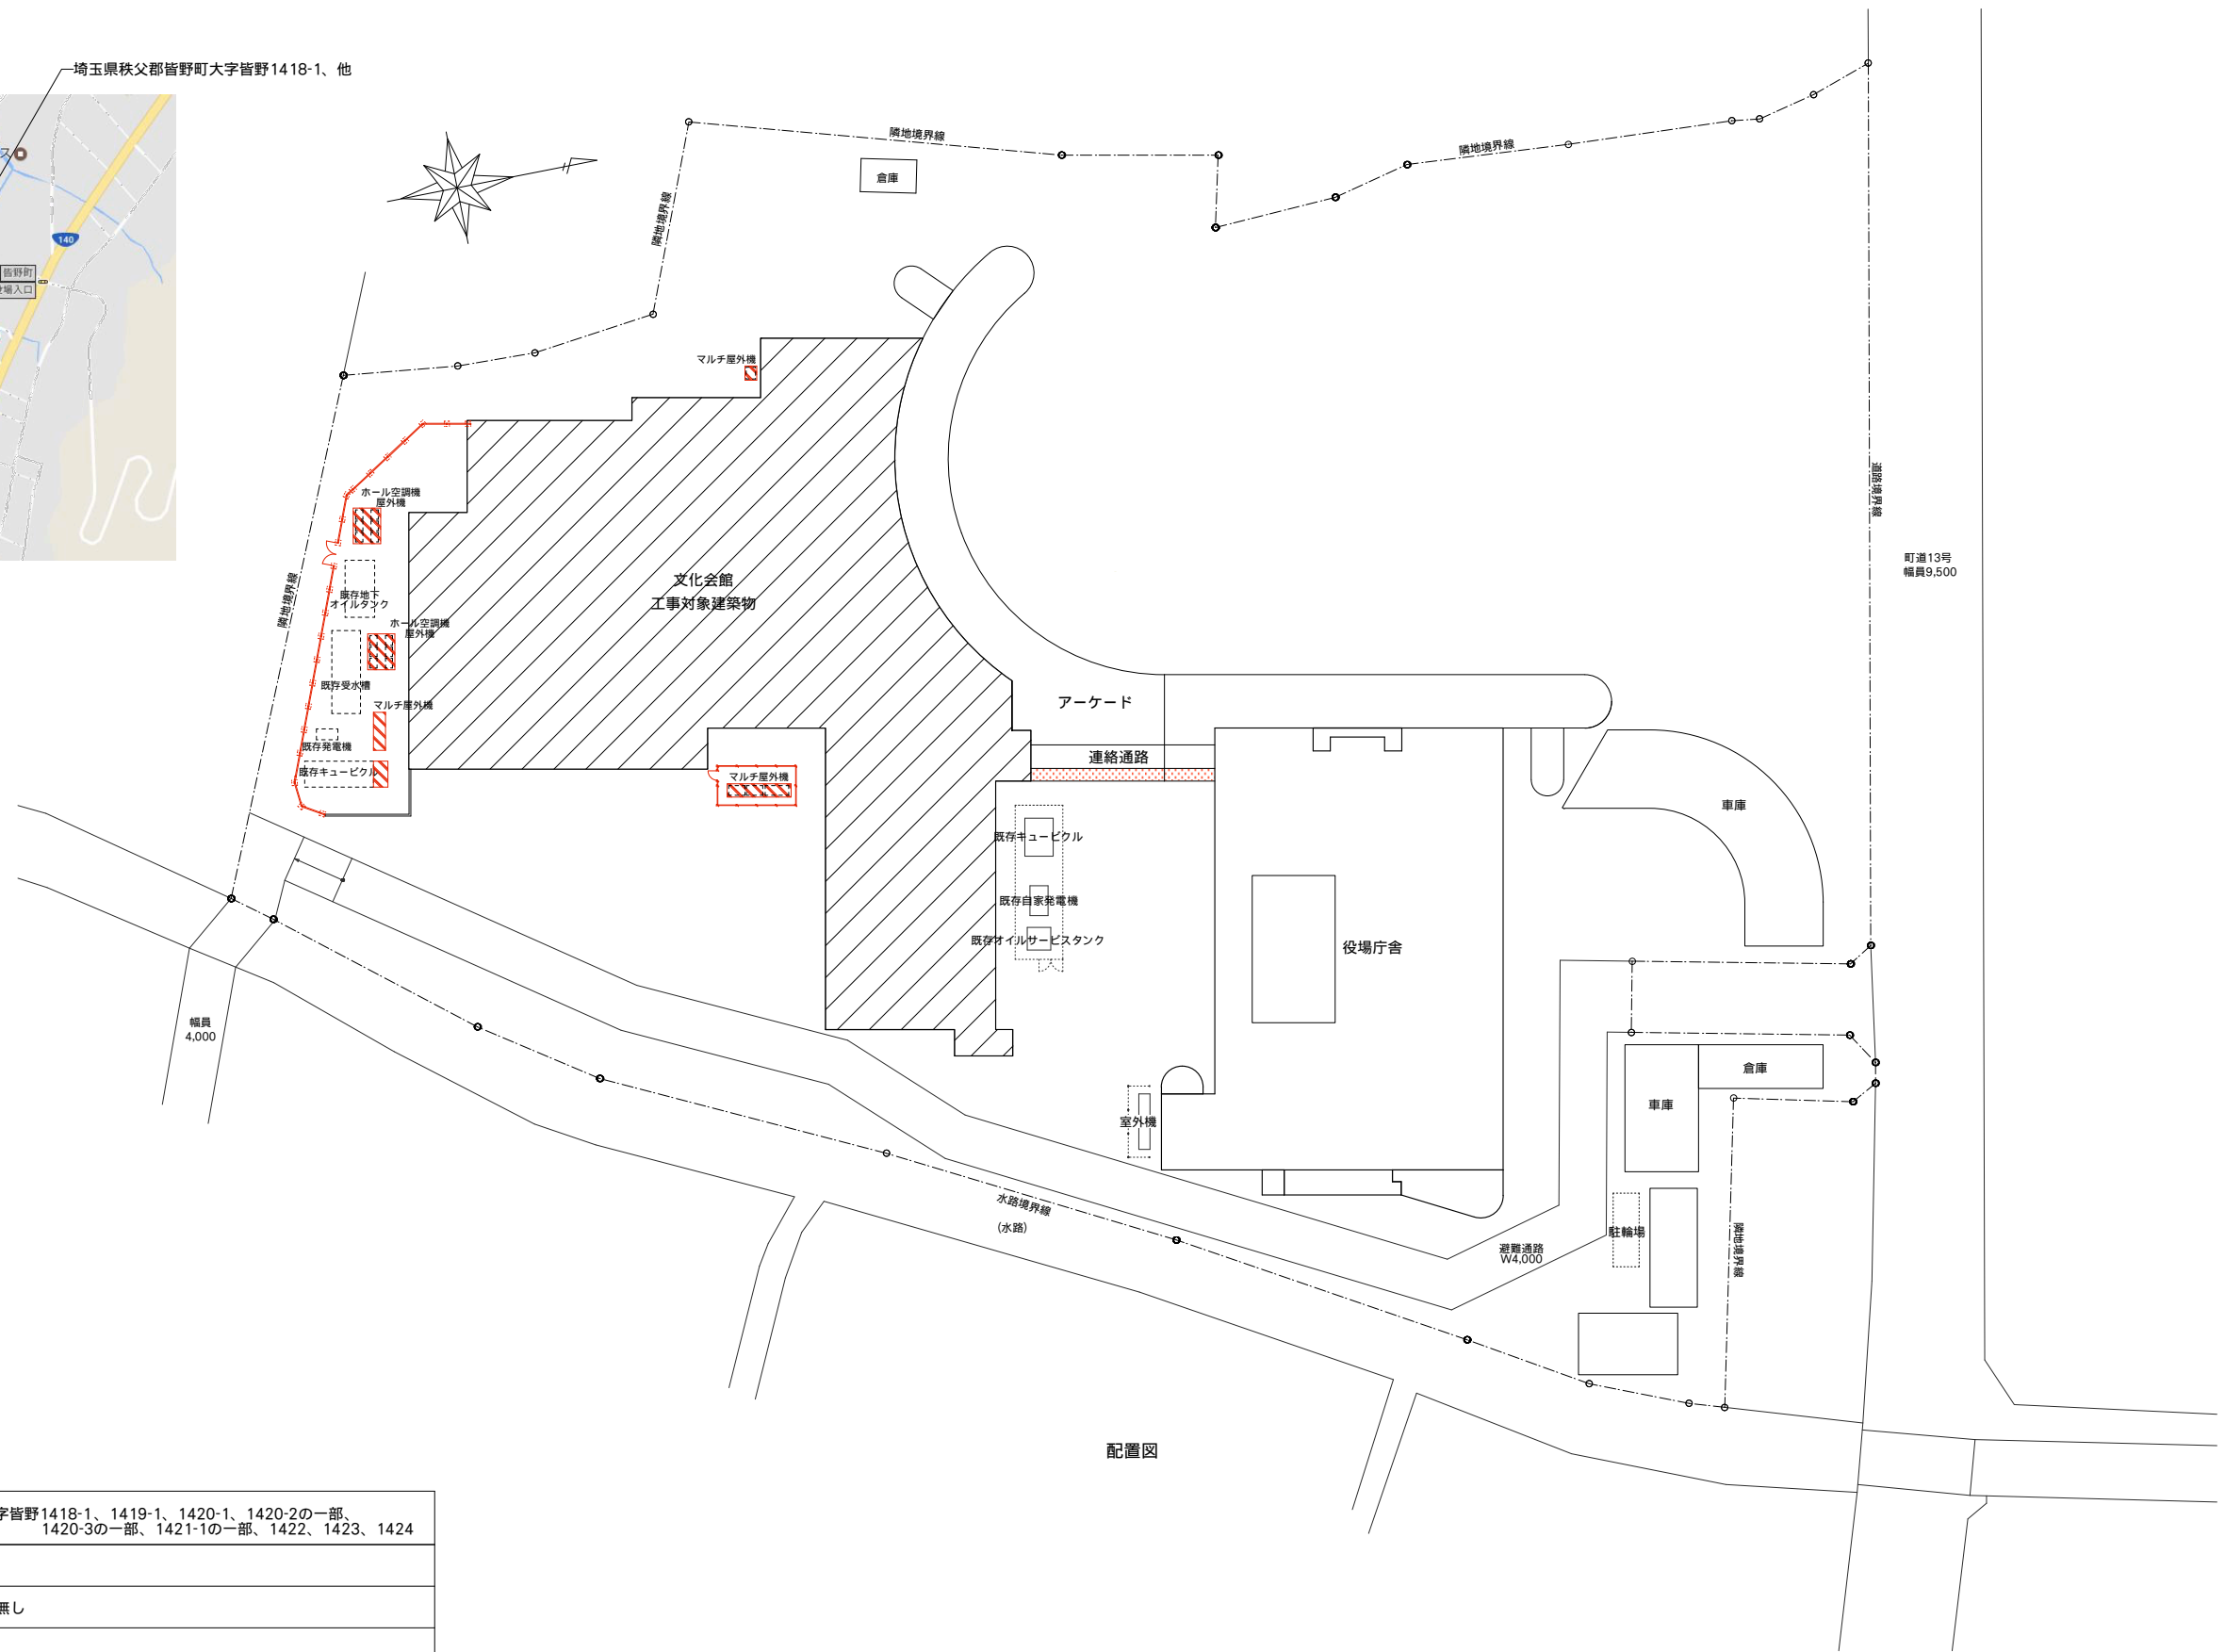

配置図

敷地概要

計画地	埼玉県秩父郡皆野町大字皆野1418-1、1419-1、1420-1、1420-2の一部、1420-3の一部、1421-1の一部、1422、1423、1424
敷地面積	10,864.41 m ²
用途地域	都市計画区域内 指定無し
建築面積	1,916.62 m ²
延べ床面積	2,402.60 m ²

工事名	図面名称	縮尺	設計年月日	訂正年月日	照査・検図	総括設計者	担当設計者	構造設計者	図面番号
皆野町文化会館空調設備更新工事	配置図・案内図	A 1版 1/300 A 3版 1/600	H29.03						A-011