


部分詳細図

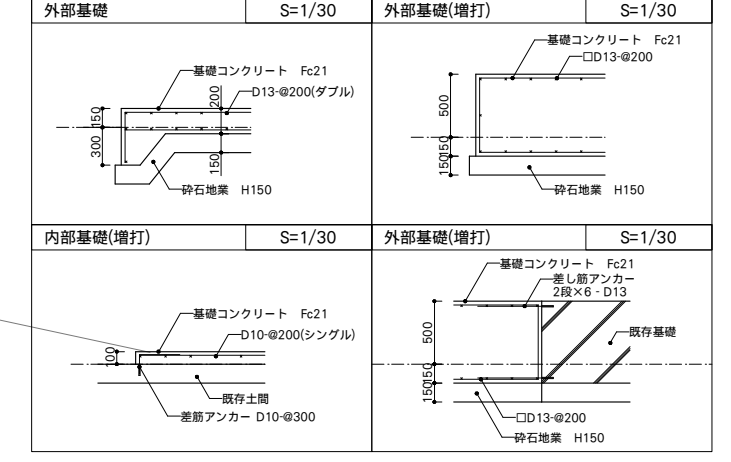

工事名	図面名称	縮尺	設計年月日	訂正年月日	照査・検図	総括設計者	担当設計者	構造設計者	図面番号
皆野町文化会館空調設備更新工事	外構図	A 1版 1/100 A 3版 1/200	H29.03						A-020

役員会議室