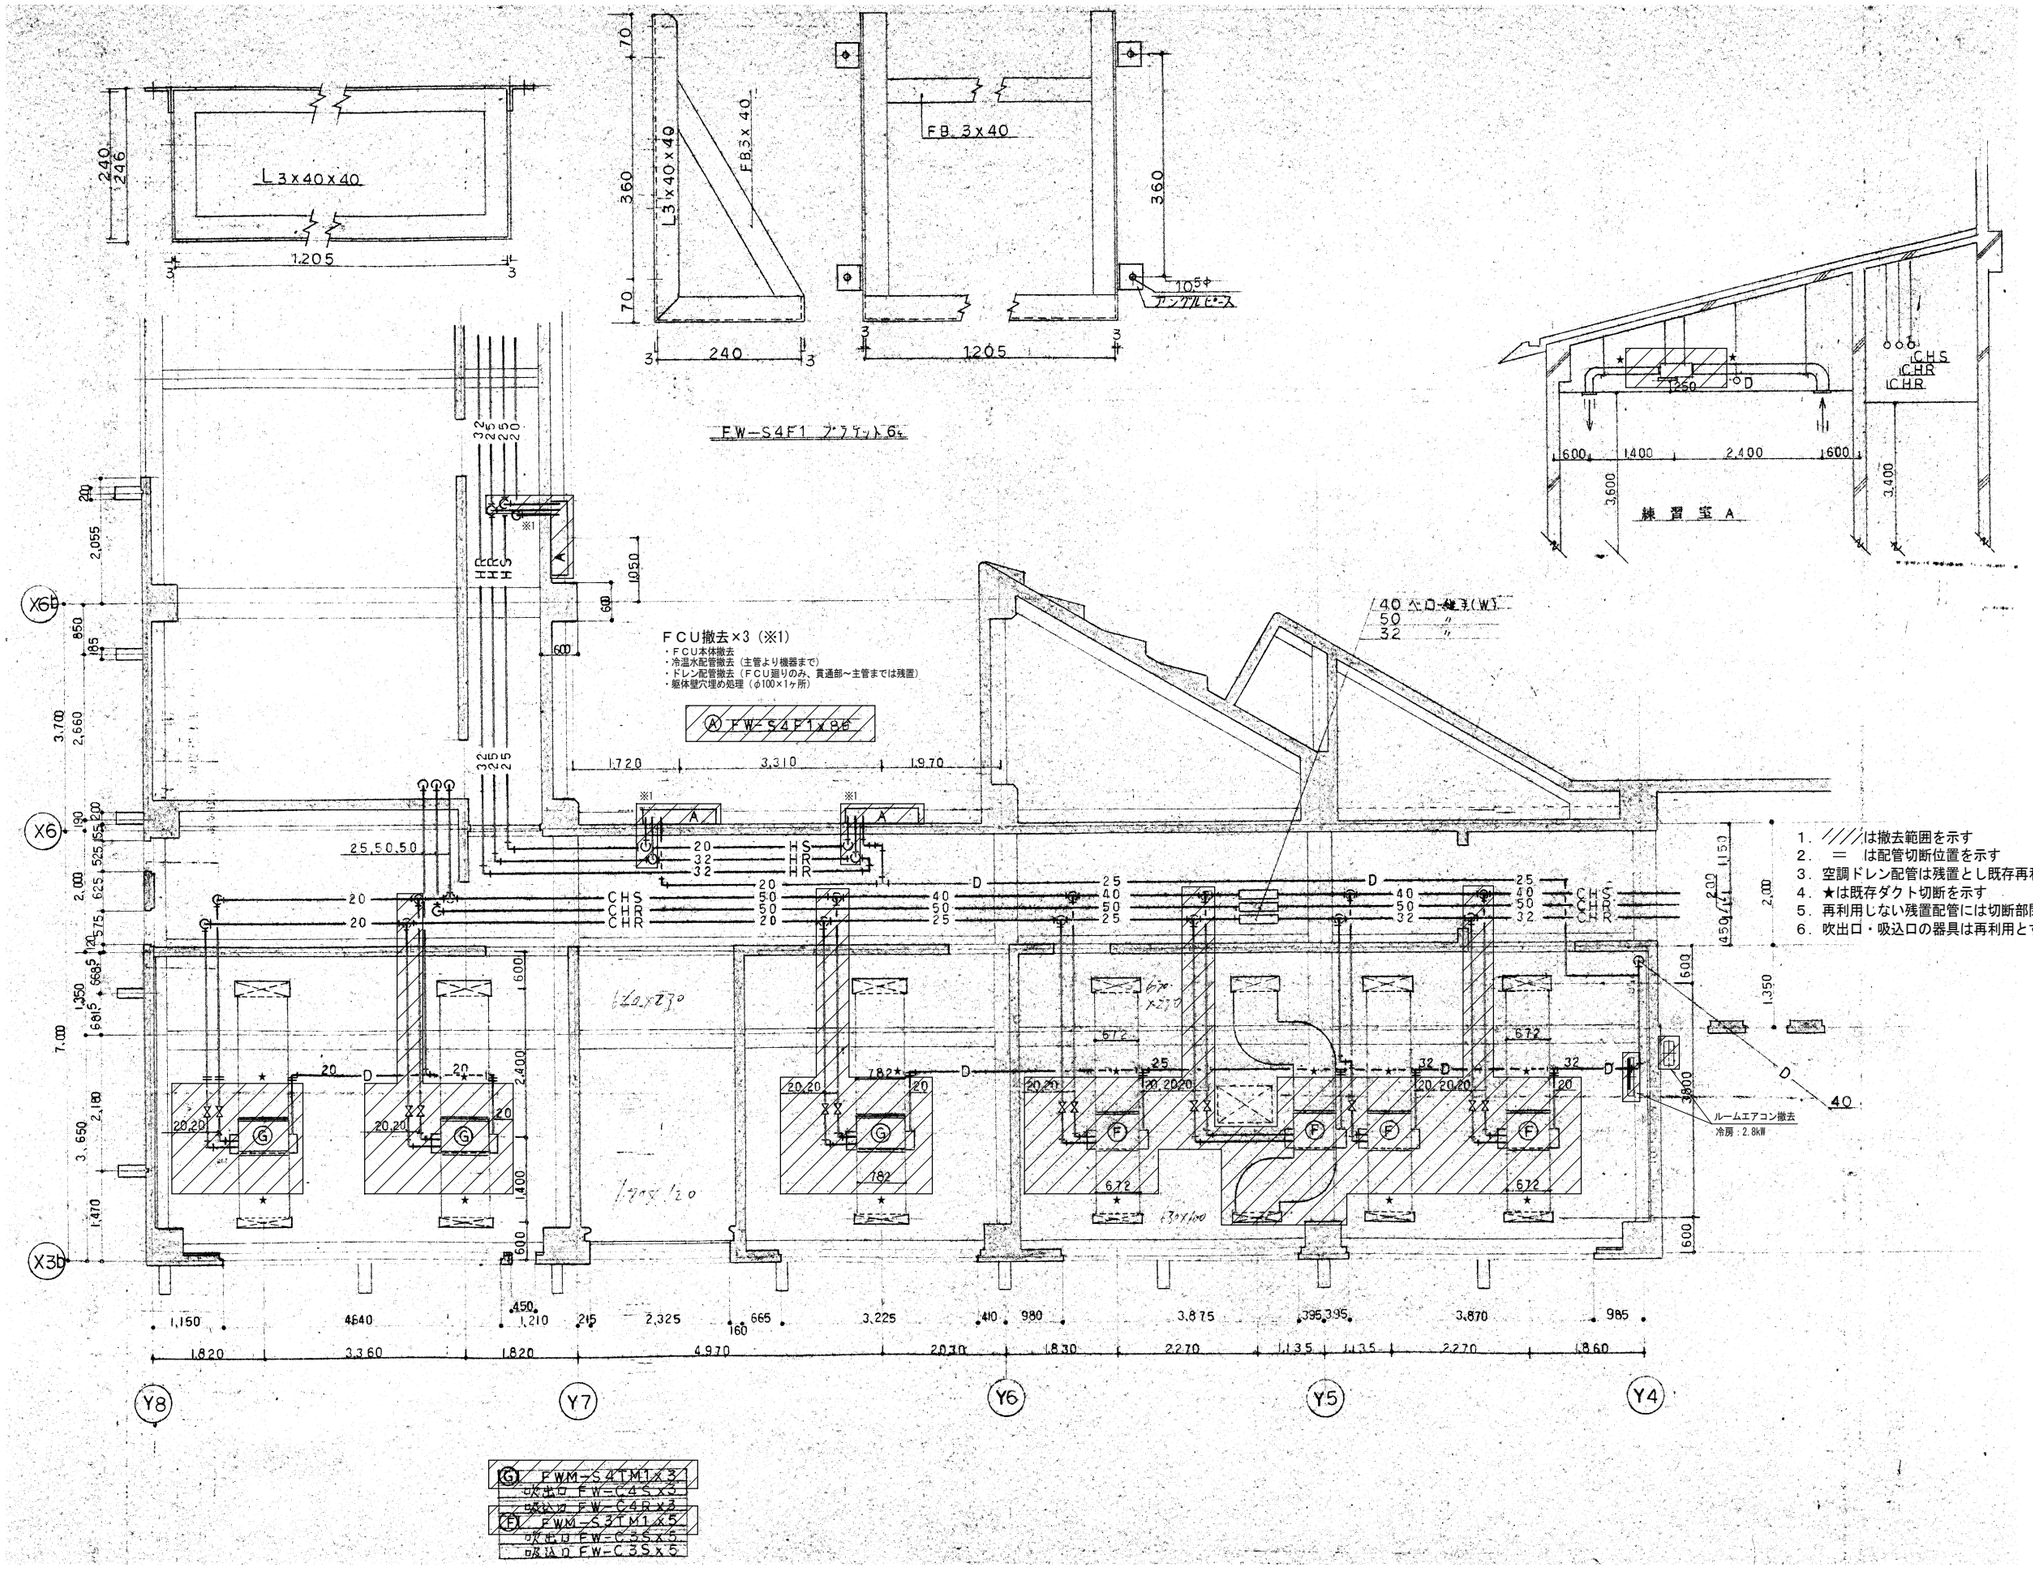

1. ////は撤去範囲を示す
2. ＝　は配管切断位置を示す
3. 空調ドレン配管は残置とし既存再利用とする（機器接続部分は撤去）
4. ★は既存ダクト切断を示す
5. 再利用しない残置配管には切断部閉塞処理を行うこと
6. 吹出口・吸込口の器具は再利用とする

工事件名	図面名称	縮尺	設計年月日	訂正年月日		照査・検図	総括設計者	担当設計者	構造設計者	図面番号
皆野町文化会館空調設備更新工事	撤去　空調設備　ホール棟　平面図（１）	A1版　1/50 A3版　1/100	H29.03	○						M-025