


校舎3F平面図


北棟

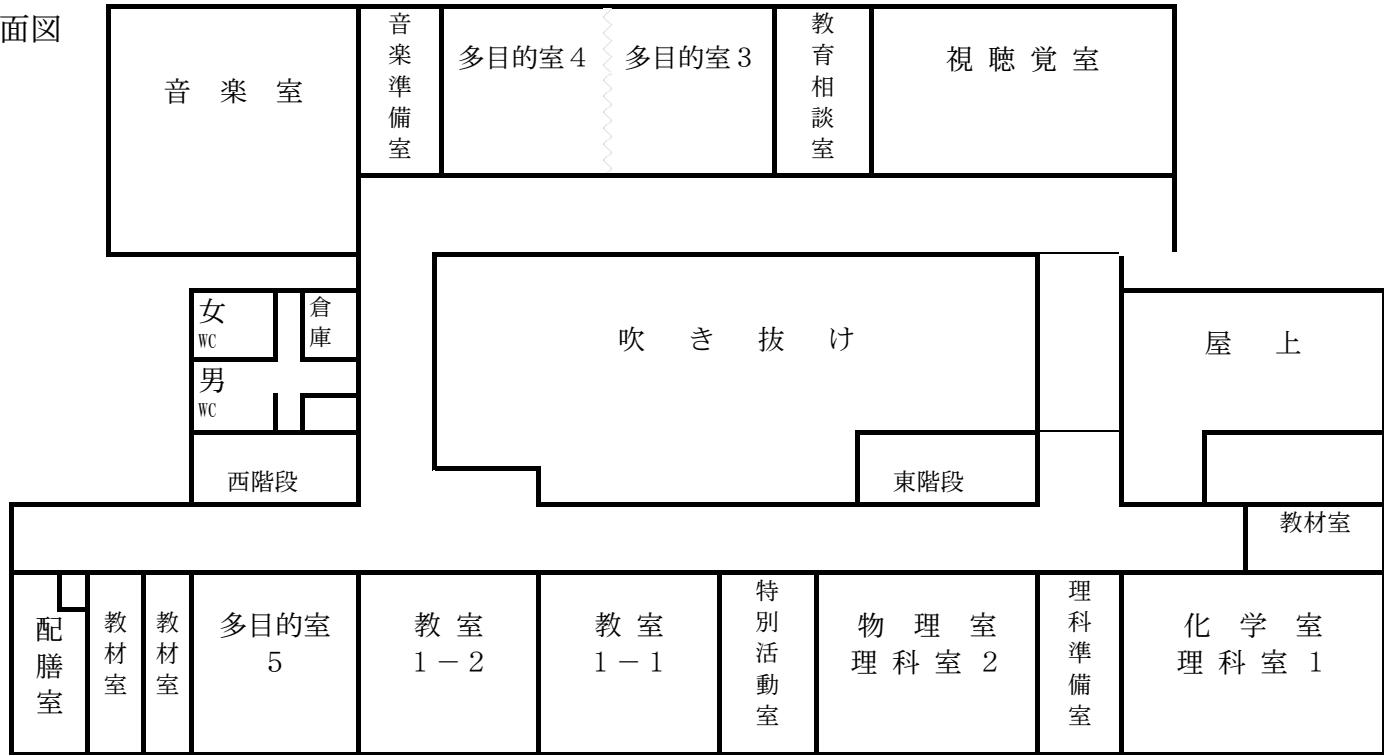

北


校舎2F平面図

北棟

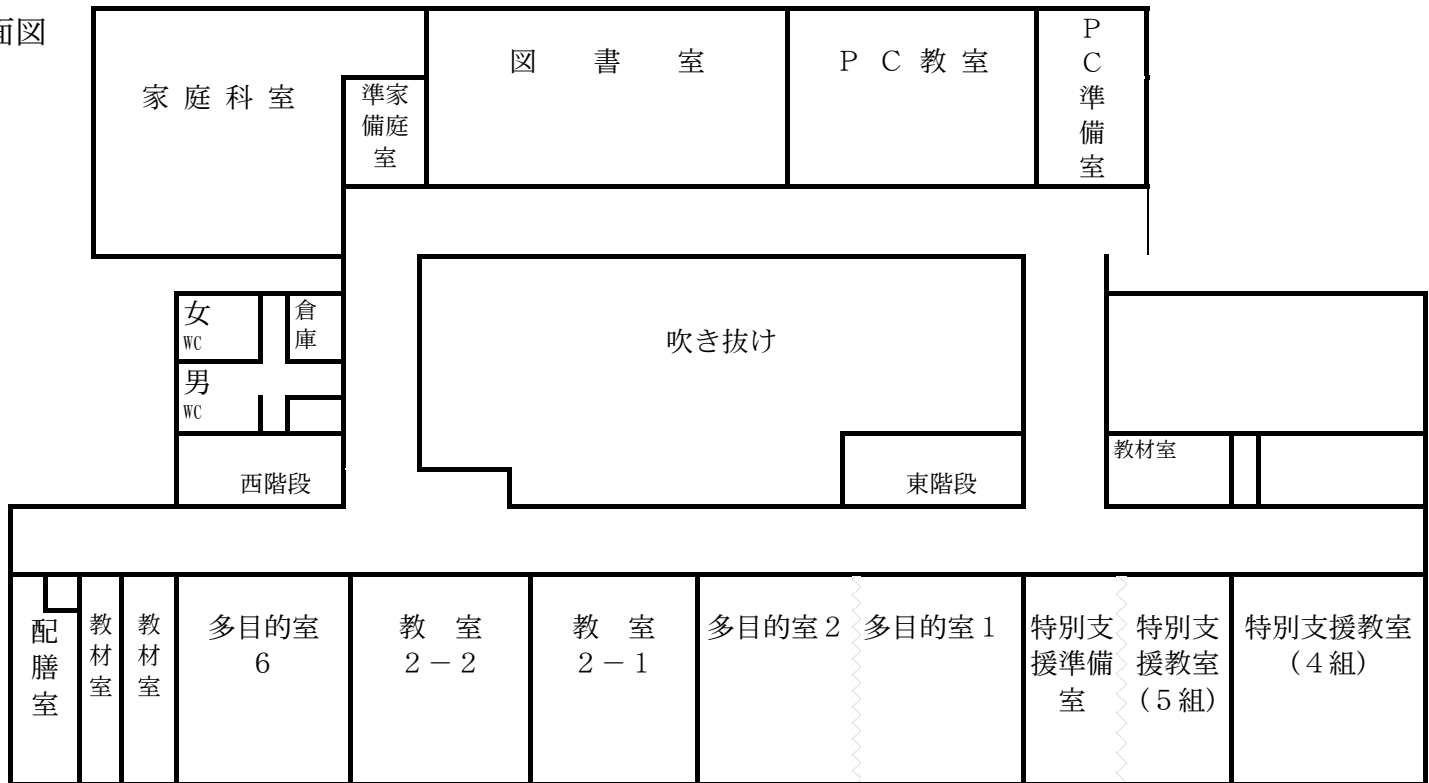

校舎1F平面図

北棟

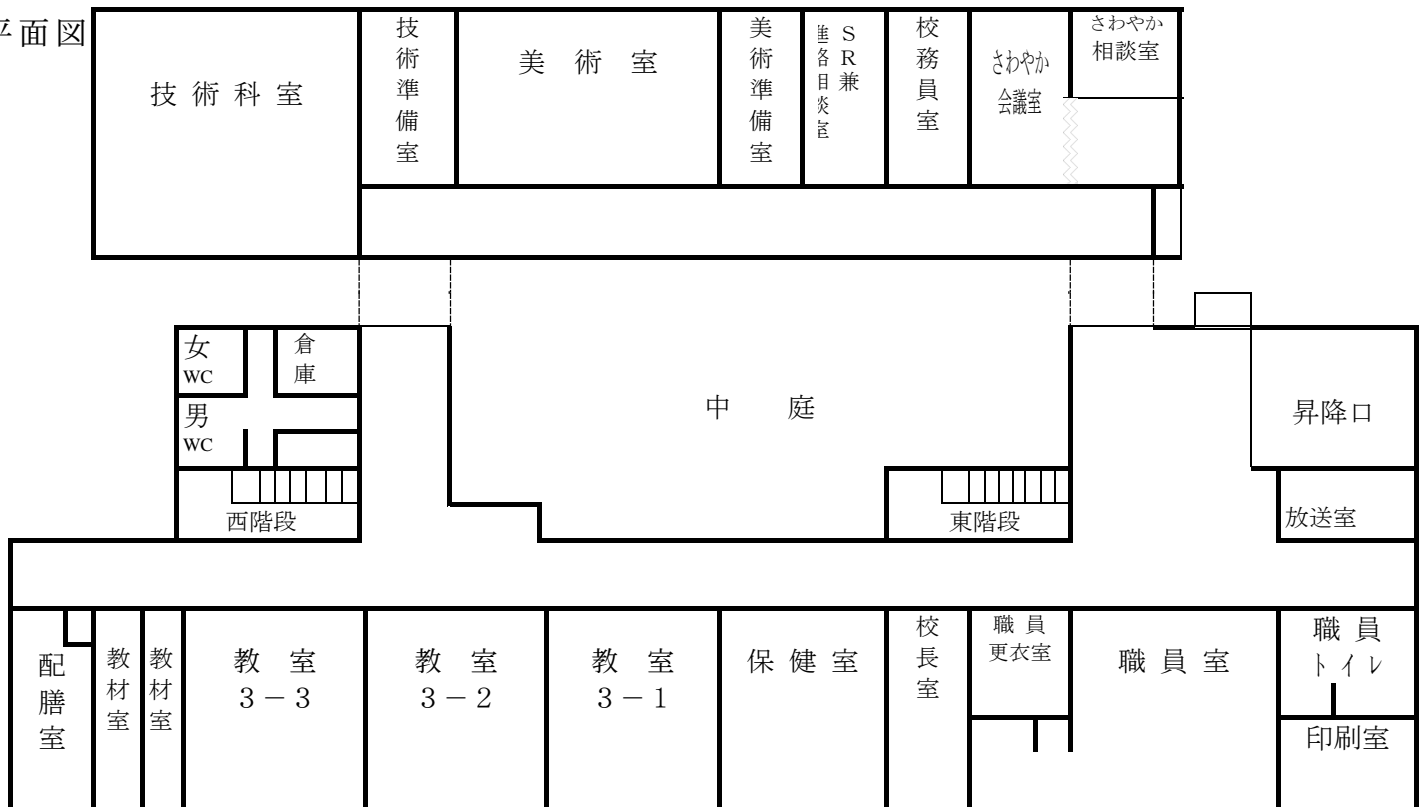

通路