


校舎3F平面図

北棟

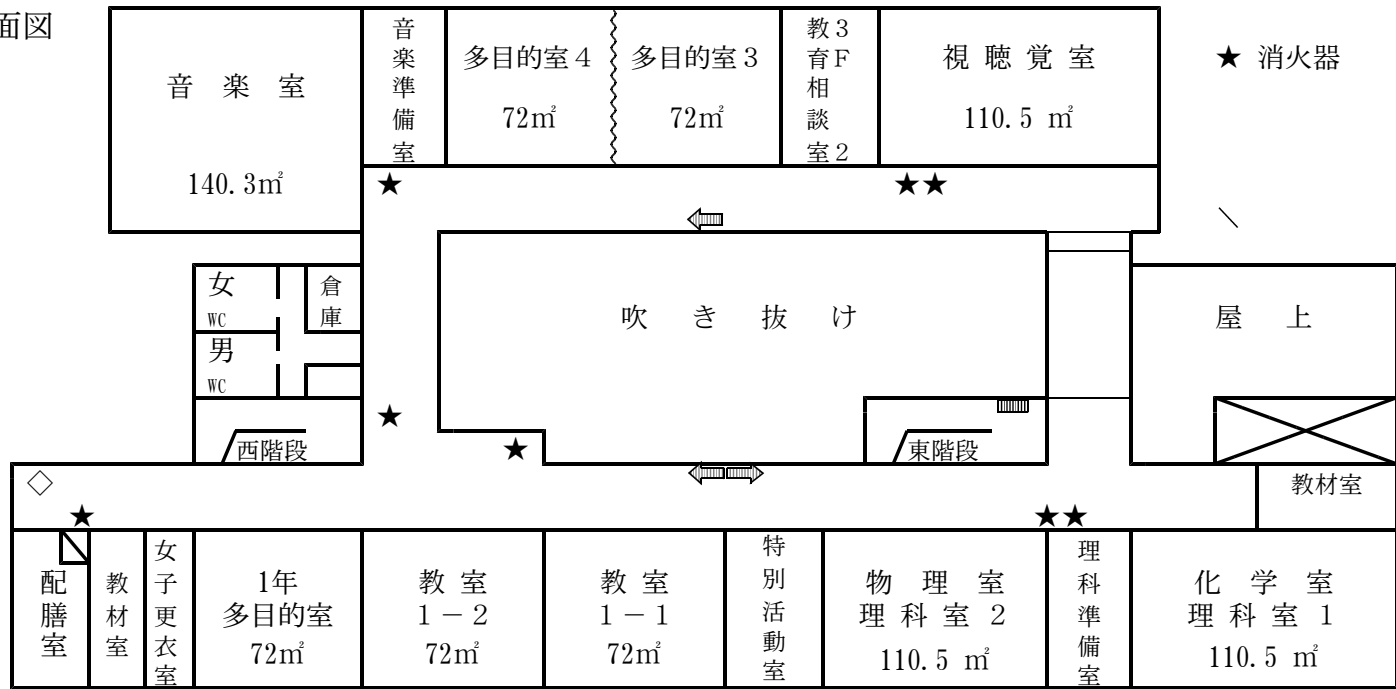


北




校舎2F平面図

北棟

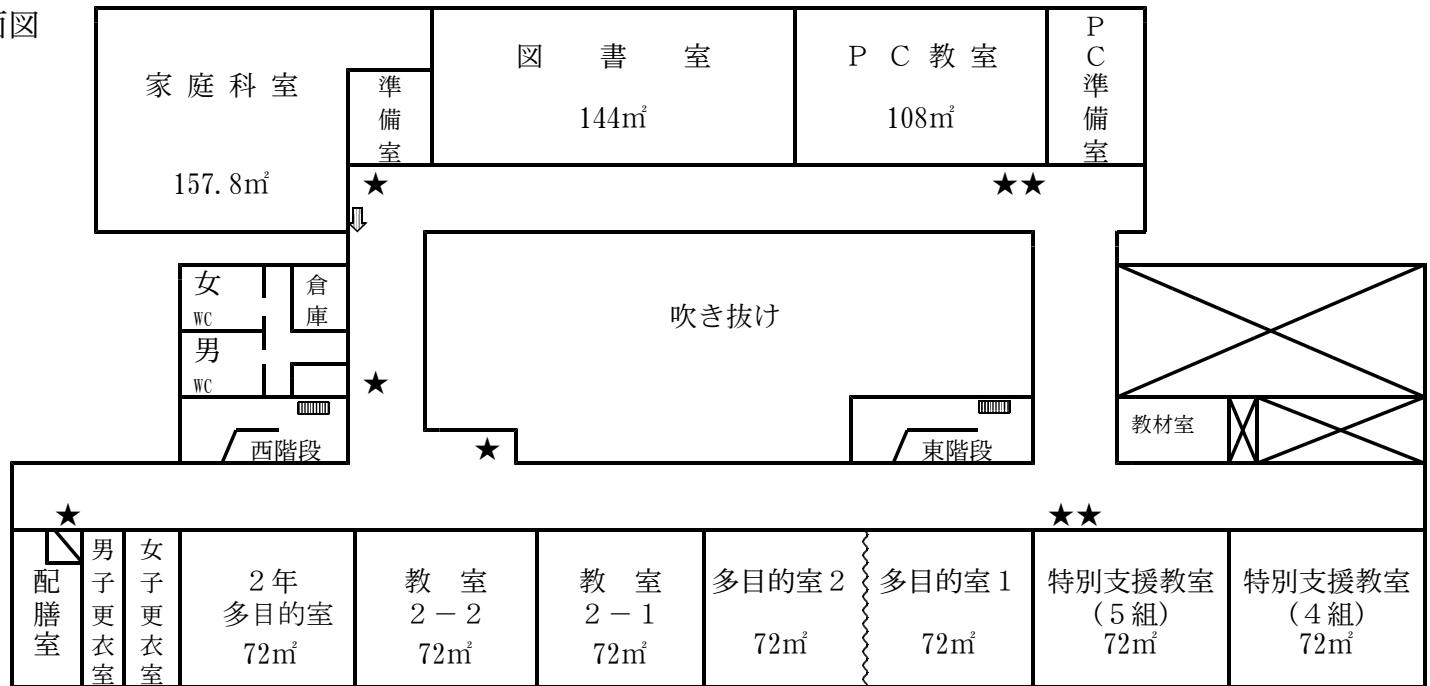

校舎1F平面図

北棟

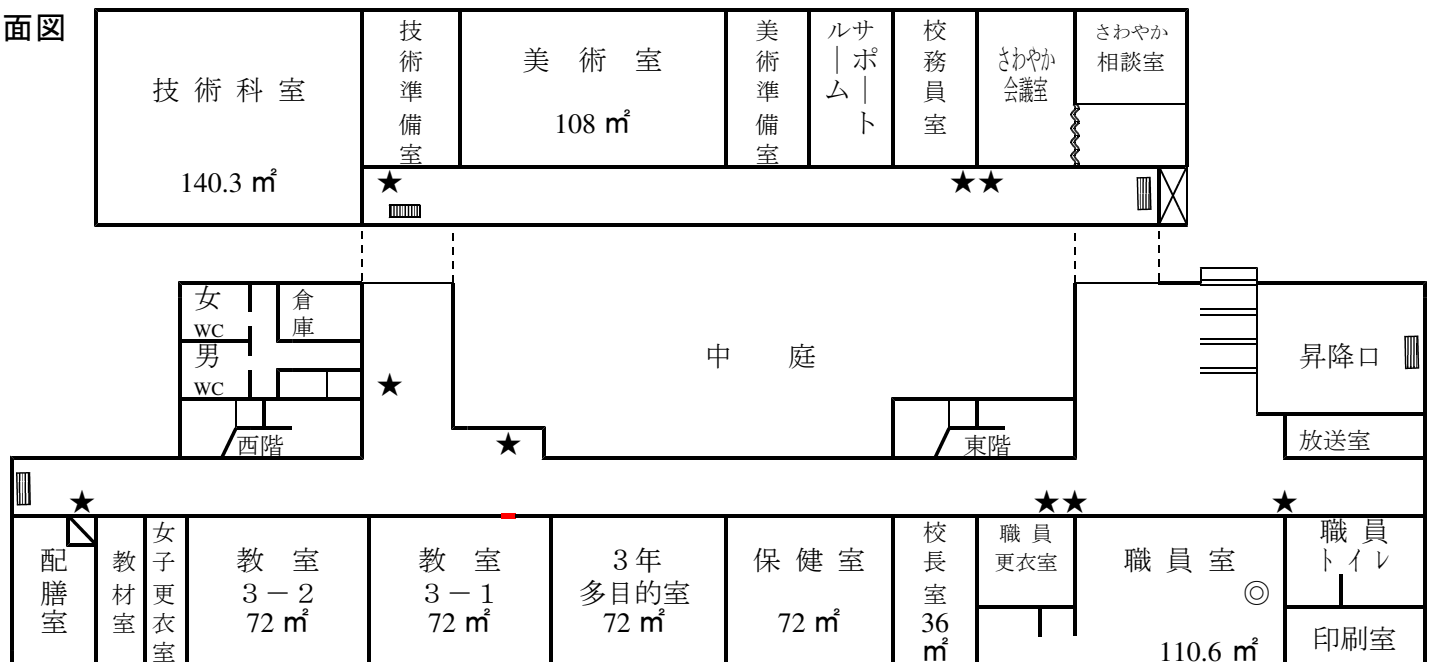

南棟

通路