

# 皆野町新・学校給食センター(仮称) 建設工事

設計  福島建築設計事務所

| 意 匠 図 |               |           |                |
|-------|---------------|-----------|----------------|
| 図面番号  | 図 面 名         | 図面番号      | 図 面 名          |
| A-000 | 表紙            |           |                |
| A-001 | 図面リスト         | A-047     | 部分詳細図-4（屋根）    |
| A-002 | 特記仕様書－1       | A-048     | 部分詳細図-5（屋根）    |
| A-003 | 特記仕様書－2       | A-049     | 部分詳細図-6（外壁）    |
| A-004 | 特記仕様書－3       | A-050     | 部分詳細図-7（外壁）    |
| A-005 | 特記仕様書－4       | A-051     | 部分詳細図-8（天井）    |
| A-006 | 特記仕様書－5       | A-052     | 部分詳細図-9（内部建具）  |
| A-007 | 特記仕様書－6       | A-053     | 排水金物キープラン図     |
| A-008 | 工事区分表         | A-054     | 床排水金物詳細図-1     |
| A-009 | 配置図・案内図・計画概要  | A-055     | 床排水金物詳細図-2     |
| A-010 | 敷地求積図・敷地面積表   | A-056     | 仮設計画図          |
| A-011 | 建物求積図・建物面積表   |           |                |
| A-012 | 各室求積図・各室面積表   | 厨房設備設置工事図 |                |
| A-013 | 仕上表-1         | T-001     | 厨房器具 特記仕様書     |
| A-014 | 仕上表-2         | T-002     | 厨房器具平面図（参考図）   |
| A-015 | ビット平面図        | T-003     | 厨房器具リスト-1（参考図） |
| A-016 | 1階平面図         | T-004     | 厨房器具リスト-2（参考図） |
| A-017 | 2階平面図（小屋裏平面図） | T-005     | 厨房器具リスト-3（参考図） |
| A-018 | 屋根伏図          | T-006     | 厨房器具リスト-4（参考図） |
| A-019 | 立面図-1         | T-007     | 厨房家具図（参考図）     |
| A-020 | 立面図-2         |           |                |
| A-021 | 断面図           | 外構工事図     |                |
| A-022 | 矩計図1-1        | G-001     | 外構図-1          |
| A-023 | 矩計図1-2        | G-002     | 外構図-2          |
| A-024 | 断面詳細図1-1      | G-003     | 外構図-3          |
| A-025 | 断面詳細図1-2      | G-004     | 外構図-4          |
| A-026 | 1階平面詳細図-1     | G-005     | 外構図-5          |
| A-027 | 1階平面詳細図-2     | G-006     | 外構図-6          |
| A-028 | 1階平面詳細図-3     | G-007     | 外構図-7          |
| A-029 | 1階平面詳細図-4     |           |                |
| A-030 | 展開図-1         |           |                |
| A-031 | 展開図-2         |           |                |
| A-032 | 展開図-3         |           |                |
| A-033 | 展開図-4         |           |                |
| A-034 | 展開図-5         |           |                |
| A-035 | 展開図-6         |           |                |
| A-036 | 展開図-7         |           |                |
| A-037 | 展開図-8         |           |                |
| A-038 | 1 階天井伏図       |           |                |
| A-039 | 2 階天井伏図       |           |                |
| A-040 | 1階建具配置図       |           |                |
| A-041 | 2階建具配置図       |           |                |
| A-042 | 建具表-1         |           |                |
| A-043 | 建具表-2         |           |                |
| A-044 | 1階 家具・サイン配置図  |           |                |
| A-045 | 家具図・サイン図      |           |                |
| A-046 | 部分詳細図-1（共通）   |           |                |

ハッチ部分は確認申請添付図書を示す

[illegible]

ハッチ部分は確認申請添付図書を示す

| 工 事 名                 | 図 面 名 称 | 總 尺              | 設計年月日  | 訂正年月日 | <div>  <div>           一級建築士事務所、群馬県 登録 47号<br/> <b>福島建築設計事務所</b><br/>           群馬県前橋市日吉町一丁目3-6 TEL (027)231-3060 代表<br/>           管理建築士<br/>           一級建築士 第252777号<br/>           萩原恵一         </div> </div> | 照査・検図 | 総括設計者             | 萩原正人              | 担当設計者             | 萩原正人              | 構造設計者                                    | 貴井慎也 | 図 面 番 号 |
|-----------------------|---------|------------------|--------|-------|---|-------|-------------------|-------------------|-------------------|-------------------|------------------------------------------|------|---------|
| 皆野町新・学校給食センター（仮称）建設工事 | 図面リスト   | A 1版 —<br>A 3版 — | R07.03 |       |   |       | 一級建築士<br>第342678号 | 一級建築士<br>第260191号 | 一級建築士<br>第260191号 | 一級建築士<br>第260191号 | 一級建築士<br>第342678号<br>構造設計一級建築士<br>第9621号 |      | A-001   |



| 工 事 件 名               | 図 面 名 称 | 縮 尺              | 設計年月日  | 訂正年月日 | <div><div><div><div><div></div><div></div></div><div><div></div><div></div></div></div><div><div>一級建築士事務所・群馬県 登録 47号</div><div><b>福島建築設計事務所</b></div><div>群馬県前橋市日吉町一丁目3-6 TEL (027)231-3060 代表</div></div><div><div>管理建築士</div><div>一級建築士 第252777号</div><div>萩原憲一</div></div></div></div> | 照査・検図 |  | 総括設計者 萩原正人        |                   | 総括設計者 萩原正人 |  | 図 面 番 号 |  |
|-----------------------|---------|------------------|--------|-------|---|-------|--|-------------------|-------------------|------------|--|---------|--|
| 皆野町新・学校給食センター(仮称)建設工事 | 特記仕様書-2 | A 1版 ー<br>A 3版 ー | R07.03 |       |   |       |  | 一級建築士<br>第260191号 | 一級建築士<br>第260191号 |            |  | A-003   |  |













| 工事区分表                 | |
|---|
| 項 目                   |                      | A   | 厨房 | E | P | M | 別途 | 備 考       |                    | 項 目                |                       | A | 厨房 | E | P | M | 別途 | 備 考 |          | 項 目              |          | A | 厨房 | E | P | M | 別途                    | 備 考                        |          | 項 目                   |   | A | 厨房 | E   | P | M        | 別途  | 備 考 |  |
| 躯体関係                  |                      |     |    |   |   |   |    |           |                    | 仕上げ関係              |                       |   |    |   |   |   |    |     |          | 屋外排水設備・外構        |          |   |    |   |   |   |                       |                            |          | 電気配線配管                |   |   |    |     |   |          |     |     |  |
| ① R C造（梁・壁・床）の貫通孔・開口部 | 貫通孔のスリーブ材及び取付け       | ○   |    | ○ | ○ | ○ |    |           |                    | ① 軽鉄天井・壁下地         | 補強を要するボードの切り込み及び下地の補強 | ○ |    |   |   |   |    |     |          | ① 雨水             | 屋外雨水排水設備 |   |    |   | ○ |   |                       |                            | ① 電気配線配管 | 機器付属の制御盤以降の配管配線（接地線共） |   |   |    | ○   |   |          | 2次側 |     |  |
|                       | 補強を要する型枠材及び取付け       | ○   |    |   |   |   |    |           |                    |                    | 補強を要しないボードの切り込み       |   |    | ○ | ○ | ○ |    |     | 樹及び樹ふた   |                  |          |   | ○  |   |   |   | 機器付属の制御盤への電源供給配管配線    |                            |          | ○                     |   |   |    | 1次側 |   |          |     |     |  |
|                       | 補強を要しない型枠材及び取付け      | ○   |    | ○ | ○ | ○ |    |           |                    |                    | 開口部の墨出し               |   |    | ○ | ○ | ○ |    |     |          |                  |          |   |    |   |   |   | 自動制御と動力盤との電源供給の渡り配管配線 |                            |          | ○                     |   |   |    |     |   |          |     |     |  |
|                       | 貫通孔・開口部の墨出し          | ○   |    | ○ | ○ | ○ |    |           |                    |                    |                       |   |    | ○ | ○ | ○ |    |     |          |                  |          |   |    |   |   |   | 機器と付属操作スイッチの渡り配管配線    |                            |          |                       | ○ |   |    |     |   |          |     |     |  |
|                       | 貫通孔・開口部の補強           | ○   |    |   |   |   |    |           | ② 可動間仕切り           | 切り込み及び補強           | ○                     |   |    |   |   |   |    |     | ② 雑排水・汚水 | 屋外雑排水及び屋外汚水排水設備  |          |   |    | ○ |   |   |                       | 煙感知器から連動制御盤を経て防煙ダンパに至る配管配線 |          |                       | ○ |   |    |     |   |          |     |     |  |
|                       | スリーブ・型枠の穴埋め          | ○   |    | ○ | ○ | ○ |    |           |                    | 位置ボックス             | ○                     |   |    |   |   |   |    |     |          | 樹及び樹ふた           |          |   |    | ○ |   |   |                       | 小便器用節水装置の制御盤以降の配管配線        |          |                       |   | ○ |    |     |   |          |     |     |  |
|                       |                      化粧マンホール上ふたの表面仕上げ | ○        |   |    |   |   |   |                       | 注油口内アース端子よりのアース用配管配線       |          |                       |   |   |    |     |   | 自家発電用はE  |     |     |  |
| ② S・S R C造の<br>はり貫通孔  | S・S R C造貫通鋼管スリーブ・補強  | ○   |    |   |   |   |    |           | ③ つりボルト及び<br>インサート | 設備機器・器具・配管・配線・ダクト用 |                       |   | ○  | ○ | ○ |   |    |     |          |                  |          |   |    |   |   |   |                       | LANのサーバー本体の設置              |          |                       |   |   |    | ○   |   |          |     |     |  |
|                       | 使用されたスリーブの穴埋め        | ○   |    | ○ | ○ | ○ |    | 防火区画、防煙区画 |                    |                    |                       |   |    |   |   |   |    |     |          |                  |          |   |    |   |   |   |                       | 防犯カメラシステム(ソフト含む)設置         |          |                       |   |   |    |     |   | パソコン本体別途 |     |     |  |
|                       | 予備スリーブの穴埋め           | ○   |    | ○ | ○ | ○ |    | 防火区画、防煙区画 |                    |                    |                       |   |    |   |   |   |    |     |          |                  |          |   |    |   |   |   |                       | 電話機・主装置本体設置                |          |                       |   | ○ |    |     |   |          |     |     |  |
|                       |                      |     |    |   |   |   |    |           | ④ 外壁まわり            | 外壁ガラリ及びダクト接続用フランジ  | ○                     |   |    |   |   |   |    |     | 3、植栽     | 植栽及び寄土           |          |   |    |   |   |   |                       | 機械管備配管及び配線ルートの確保           |          |                       |   | ○ |    |     |   |          |     |     |  |
| ③ 設備機器の基礎             | 建築設計図に記入あるもの         | ○   |    |   |   |   |    |           |                    | ウエザーカバー、ベントキャップ    |                       |   |    |   |   | ○ |    |     |          | 既存植栽一部撤去処分       | ○        |   |    |   |   |   |                       | 空調機二次側配管及び配線               |          |                       |   |   | ○  |     |   |          |     |     |  |
|                       | 屋内の基礎（建築設計図に記入のないもの） |     |    | ○ | ○ | ○ |    |           |                    | 換気扇                |                       |   |    |   |   | ○ |    |     |          |                  |          |   |    |   |   |   |                       | 煙感知器から自動ドア連動制御盤に至る配管配線     |          |                       | ○ |   |    |     |   |          |     |     |  |
|                       | 屋上設備架台用の基礎           | ○</ |    |   

| 工 事 件 名               | 図 面 名 称 | 縮 尺            | 設計年月日  | 訂正年月日 |  <div> <div>一級建築士事務所・群馬県 登録 47号</div> <div><b>福島建築設計事務所</b></div> <div>群馬県前橋市日吉町一丁目3-6 TEL (027)231-3060 代表</div> </div> | 照査・検図                  |  | 総括設計者 萩原正人        |  | 総括設計者 萩原正人        |  | 図 面 番 号 |       |
|-----------------------|---------|----------------|--------|-------|---|------------------------|--|-------------------|--|-------------------|--|---------|-------|
| 皆野町新・学校給食センター(仮称)建設工事 | 工事区分表   | A1版 —<br>A3版 — | R07.03 |       |   | 一級建築士 第252777号<br>萩原憲一 |  | 一級建築士<br>第260191号 |  | 一級建築士<br>第260191号 |  |         | A-008 |

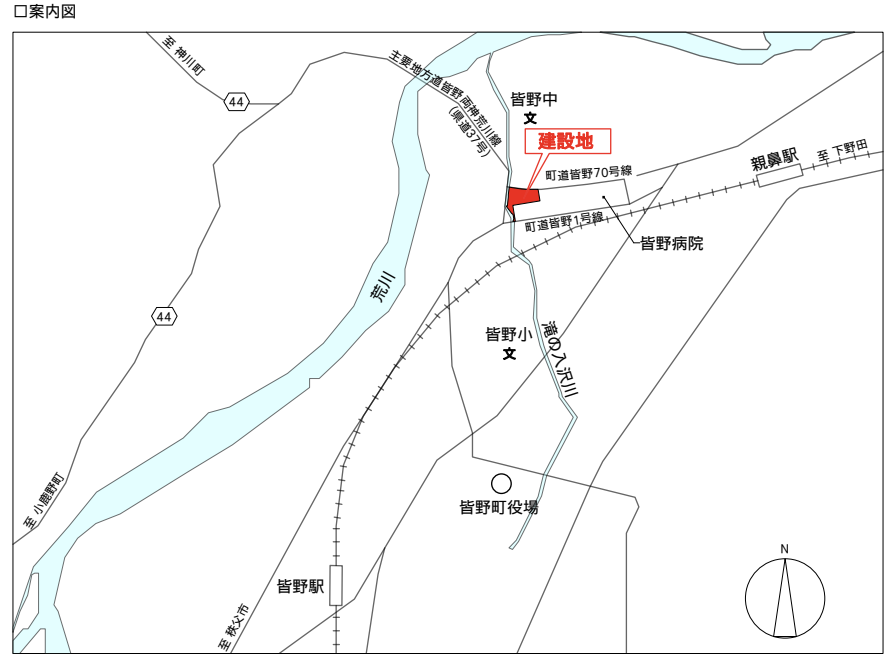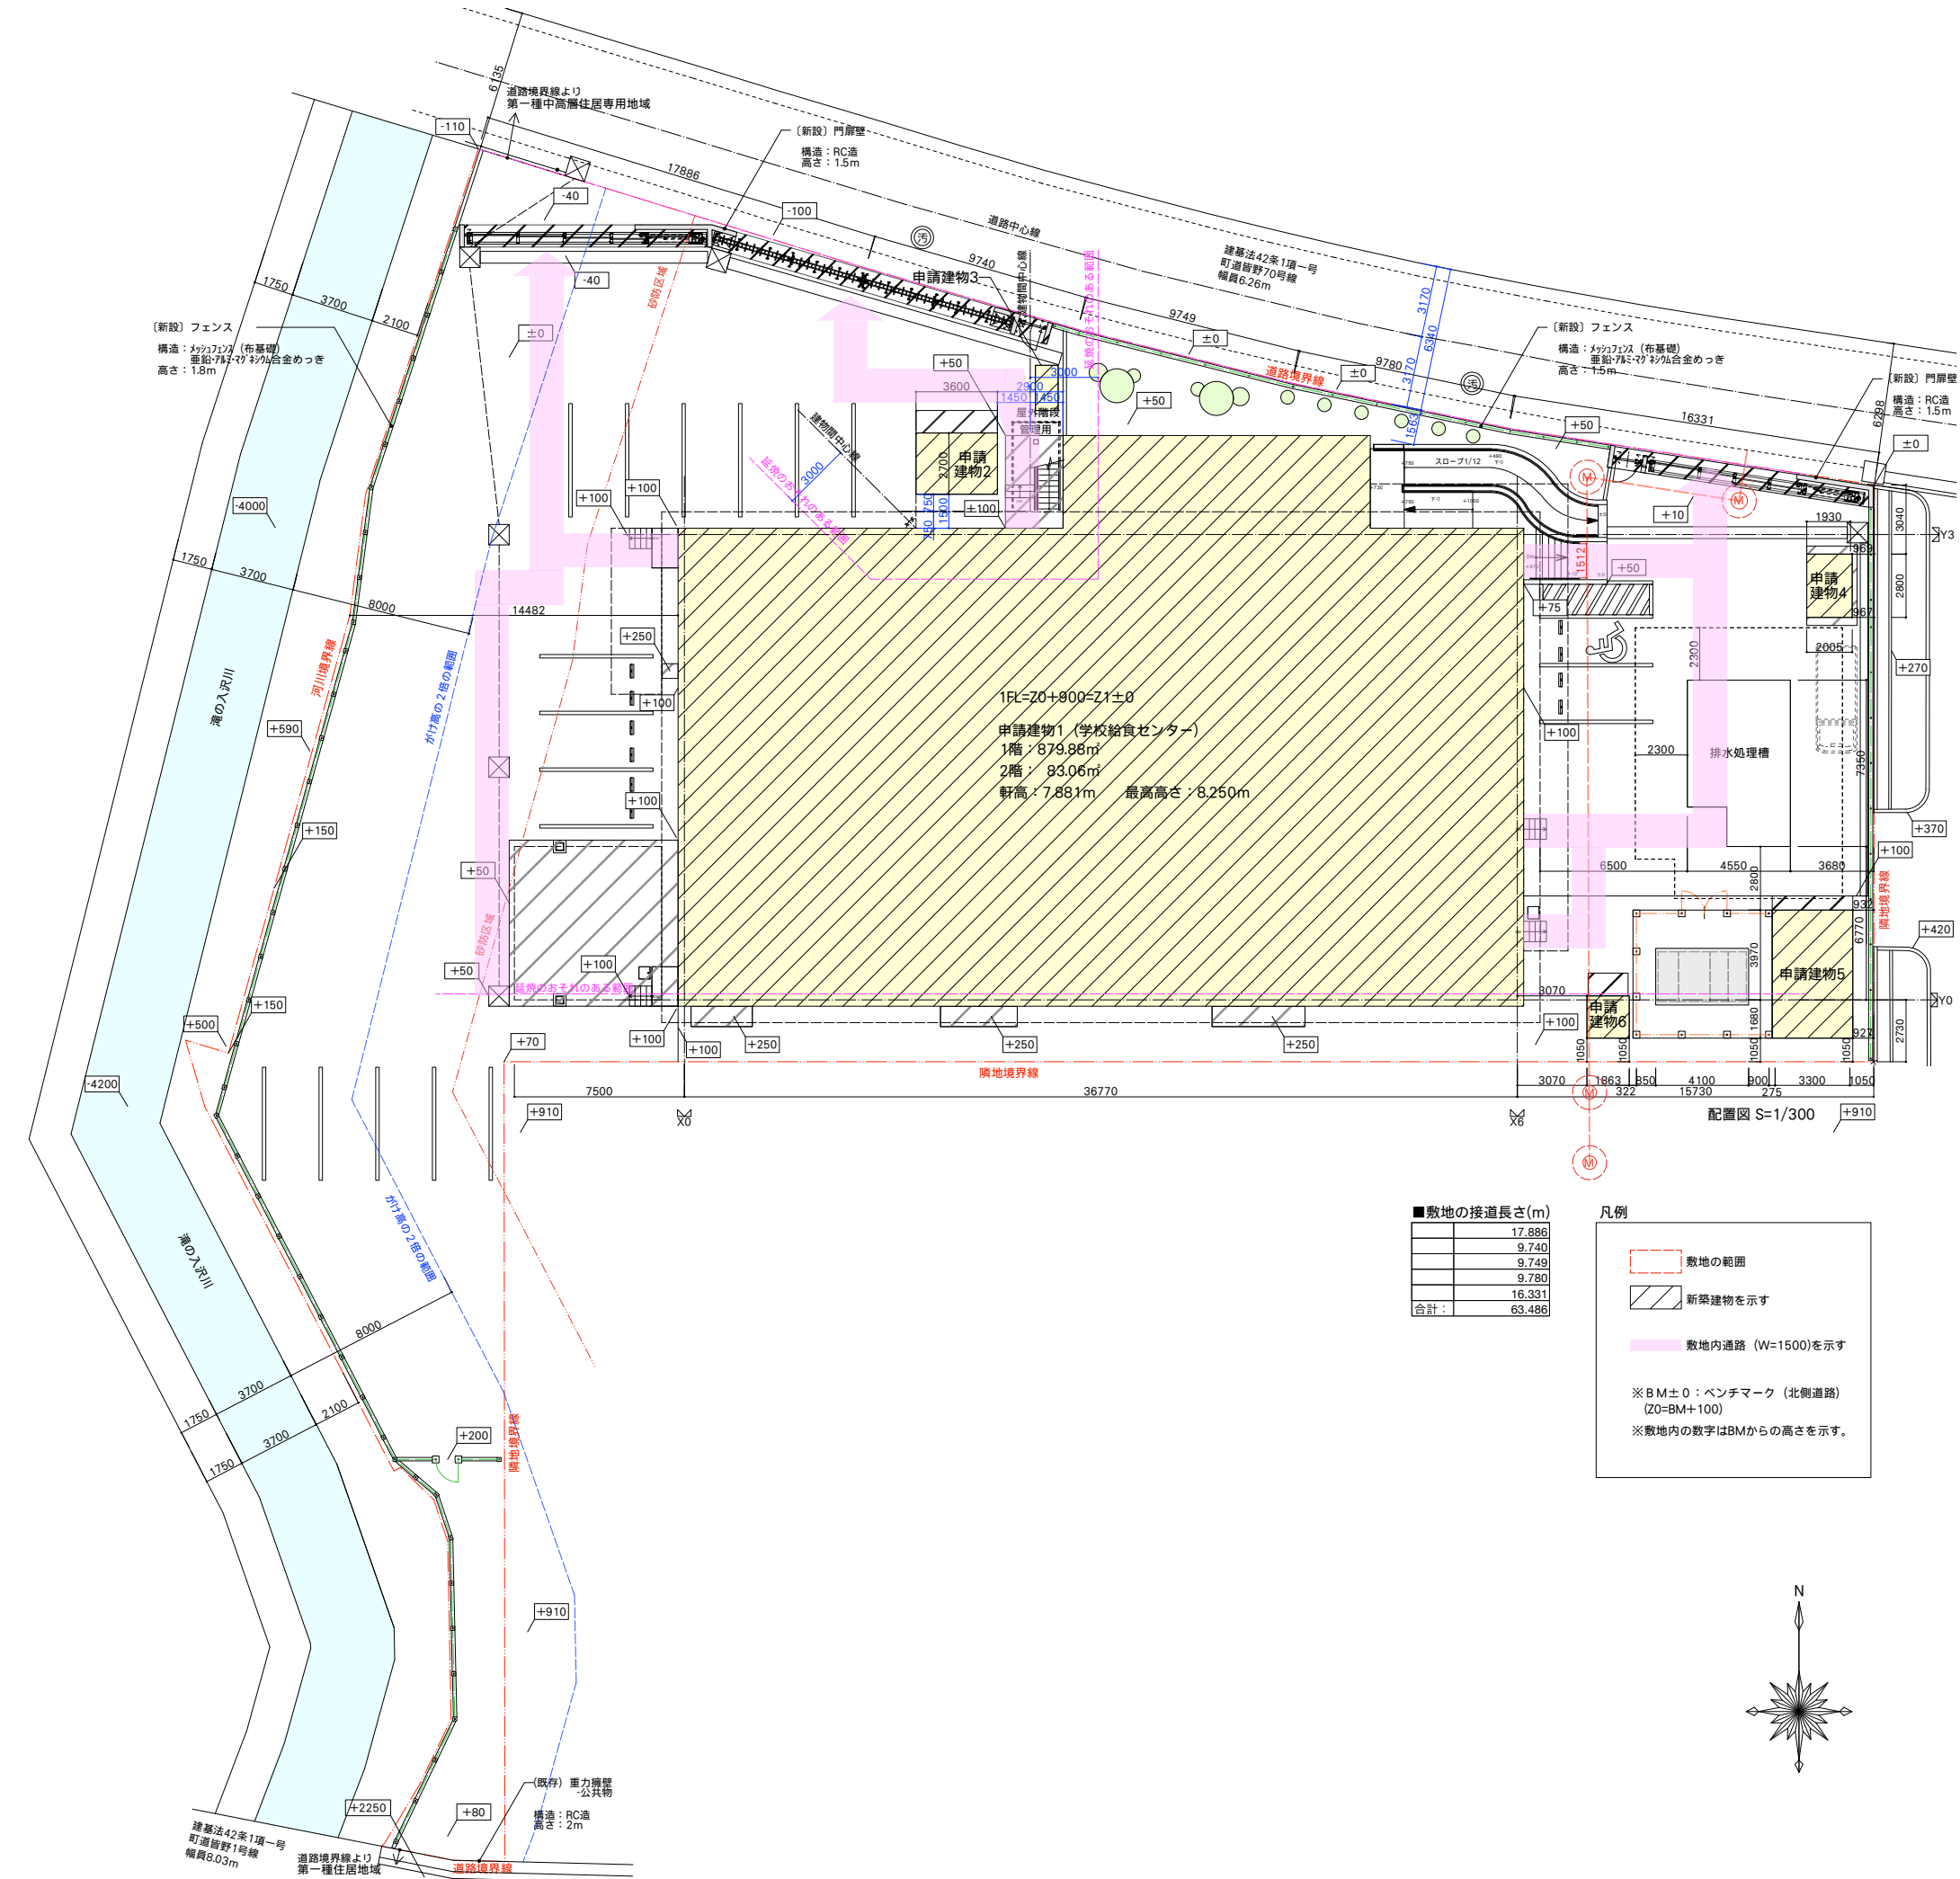

■敷地の接道長さ(m)

|     |        |
|-----|--------|
|     | 17.886 |
|     | 9.740  |
|     | 9.749  |
|     | 9.780  |
|     | 16.331 |
| 合計: | 63.486 |

凡例

敷地の範囲

新築建物を示す


敷地内通路 (W=1500)を示す

※ BM±0 : ベンチマーク (北側道路)  
(ZO=BM+100)  
※敷地内の数字はBMからの高さを示す。

| 計 画 概 要   |           |                                                                                                   |           |      |        |        |         |          |        |           |
|-----------|-----------|---------------------------------------------------------------------------------------------------|-----------|------|--------|--------|---------|----------|--------|-----------|
| 申 請 場 所   |           | 埼玉県秩父郡皆野町大字皆野字新井2076-4、2076-5                                                                     |           |      |        |        |         |          |        |           |
| 用 途 地 域   |           | 都市計画区内 準工業地域                                                                                      |           |      |        |        |         |          |        |           |
| 防火・準防火の有無 |           | 無指定                                                                                               |           |      |        |        |         |          |        |           |
| 敷 地 面 積   |           | 2,404.65 m2                                                                                       |           |      |        |        |         |          |        |           |
| 建 築 面 積   |           | 申請                                                                                                | 968.11m2  |      |        |        |         |          |        |           |
| 延 べ 面 積   |           | 申請                                                                                                | 1001.34m2 |      |        |        |         |          |        |           |
| 建 ぺ い 率   |           | 40.26%                                                                                            |           |      |        |        |         |          |        |           |
| 容 積 率     |           | 39.94% (容積率算定からの除外部分)<br>西側屋根 (車庫)35.67㎡+駐輪場5.39=41.06㎡<br>1001.34-41.06=960.28㎡ /2,404.65=39.94% |           |      |        |        |         |          |        |           |
| 主 要 用 途   |           | 工場 (学校給食センター) 区分 08340                                                                            |           |      |        |        |         |          |        |           |
| 建物棟別概要    |           |                                                                                                   |           |      |        |        |         |          |        |           |
| 申請No.     | 建物名称      | 種別                                                                                                | 構造        | 階数   | 最高軒高さ  | 最高高さ   | 建築面積    | 延べ面積     | 耐火・準耐火 | 4号特例の有無※1 |
| 1         | 学校給食センター  | 新築                                                                                                | S造        | 2階建て | 7.881m | 8.250m | 929.71㎡ | 962.94㎡  | 口準耐火   | 無         |
| 2         | プロパン庫     | 新築                                                                                                | プレハブ造     | 平屋建て | 2.230m | 2.260m | 9.72㎡   | 9.72㎡    | その他    | 有         |
| 3         | ゴミ物置(北)※2 | 新築                                                                                                | アルミ合金造    | 平屋建て | 2.047m | 2.047m | 2.00㎡   | 2.00㎡    | その他    | 有         |
| 4         | 駐輪場       | 新築                                                                                                | アルミ合金造    | 平屋建て | 1.900m | 2.423m | 5.39㎡   | 5.39㎡    | その他    | 有         |
| 5         | 排水処理槽機械室  | 新築                                                                                                | RC造       | 平屋建て | 3.380m | 3.405m | 17.82㎡  | 17.82㎡   | その他    | 有         |
| 6         | ゴミ物置(南)   | 新築                                                                                                | プレハブ造     | 平屋建て | 2.659m | 2.659m | 3.47㎡   | 3.47㎡    | その他    | 有         |
| 建物の合計:    |           |                                                                                                   |           |      |        |        | 968.11㎡ | 1001.34㎡ |        |           |

※1：建築基準法第6条の4 第1項三号 小規模建築物の一部の規定の審査・検査の省略  
※2：メッシュ芯が奥行き1mを超えるため、建築物として面積を算入する



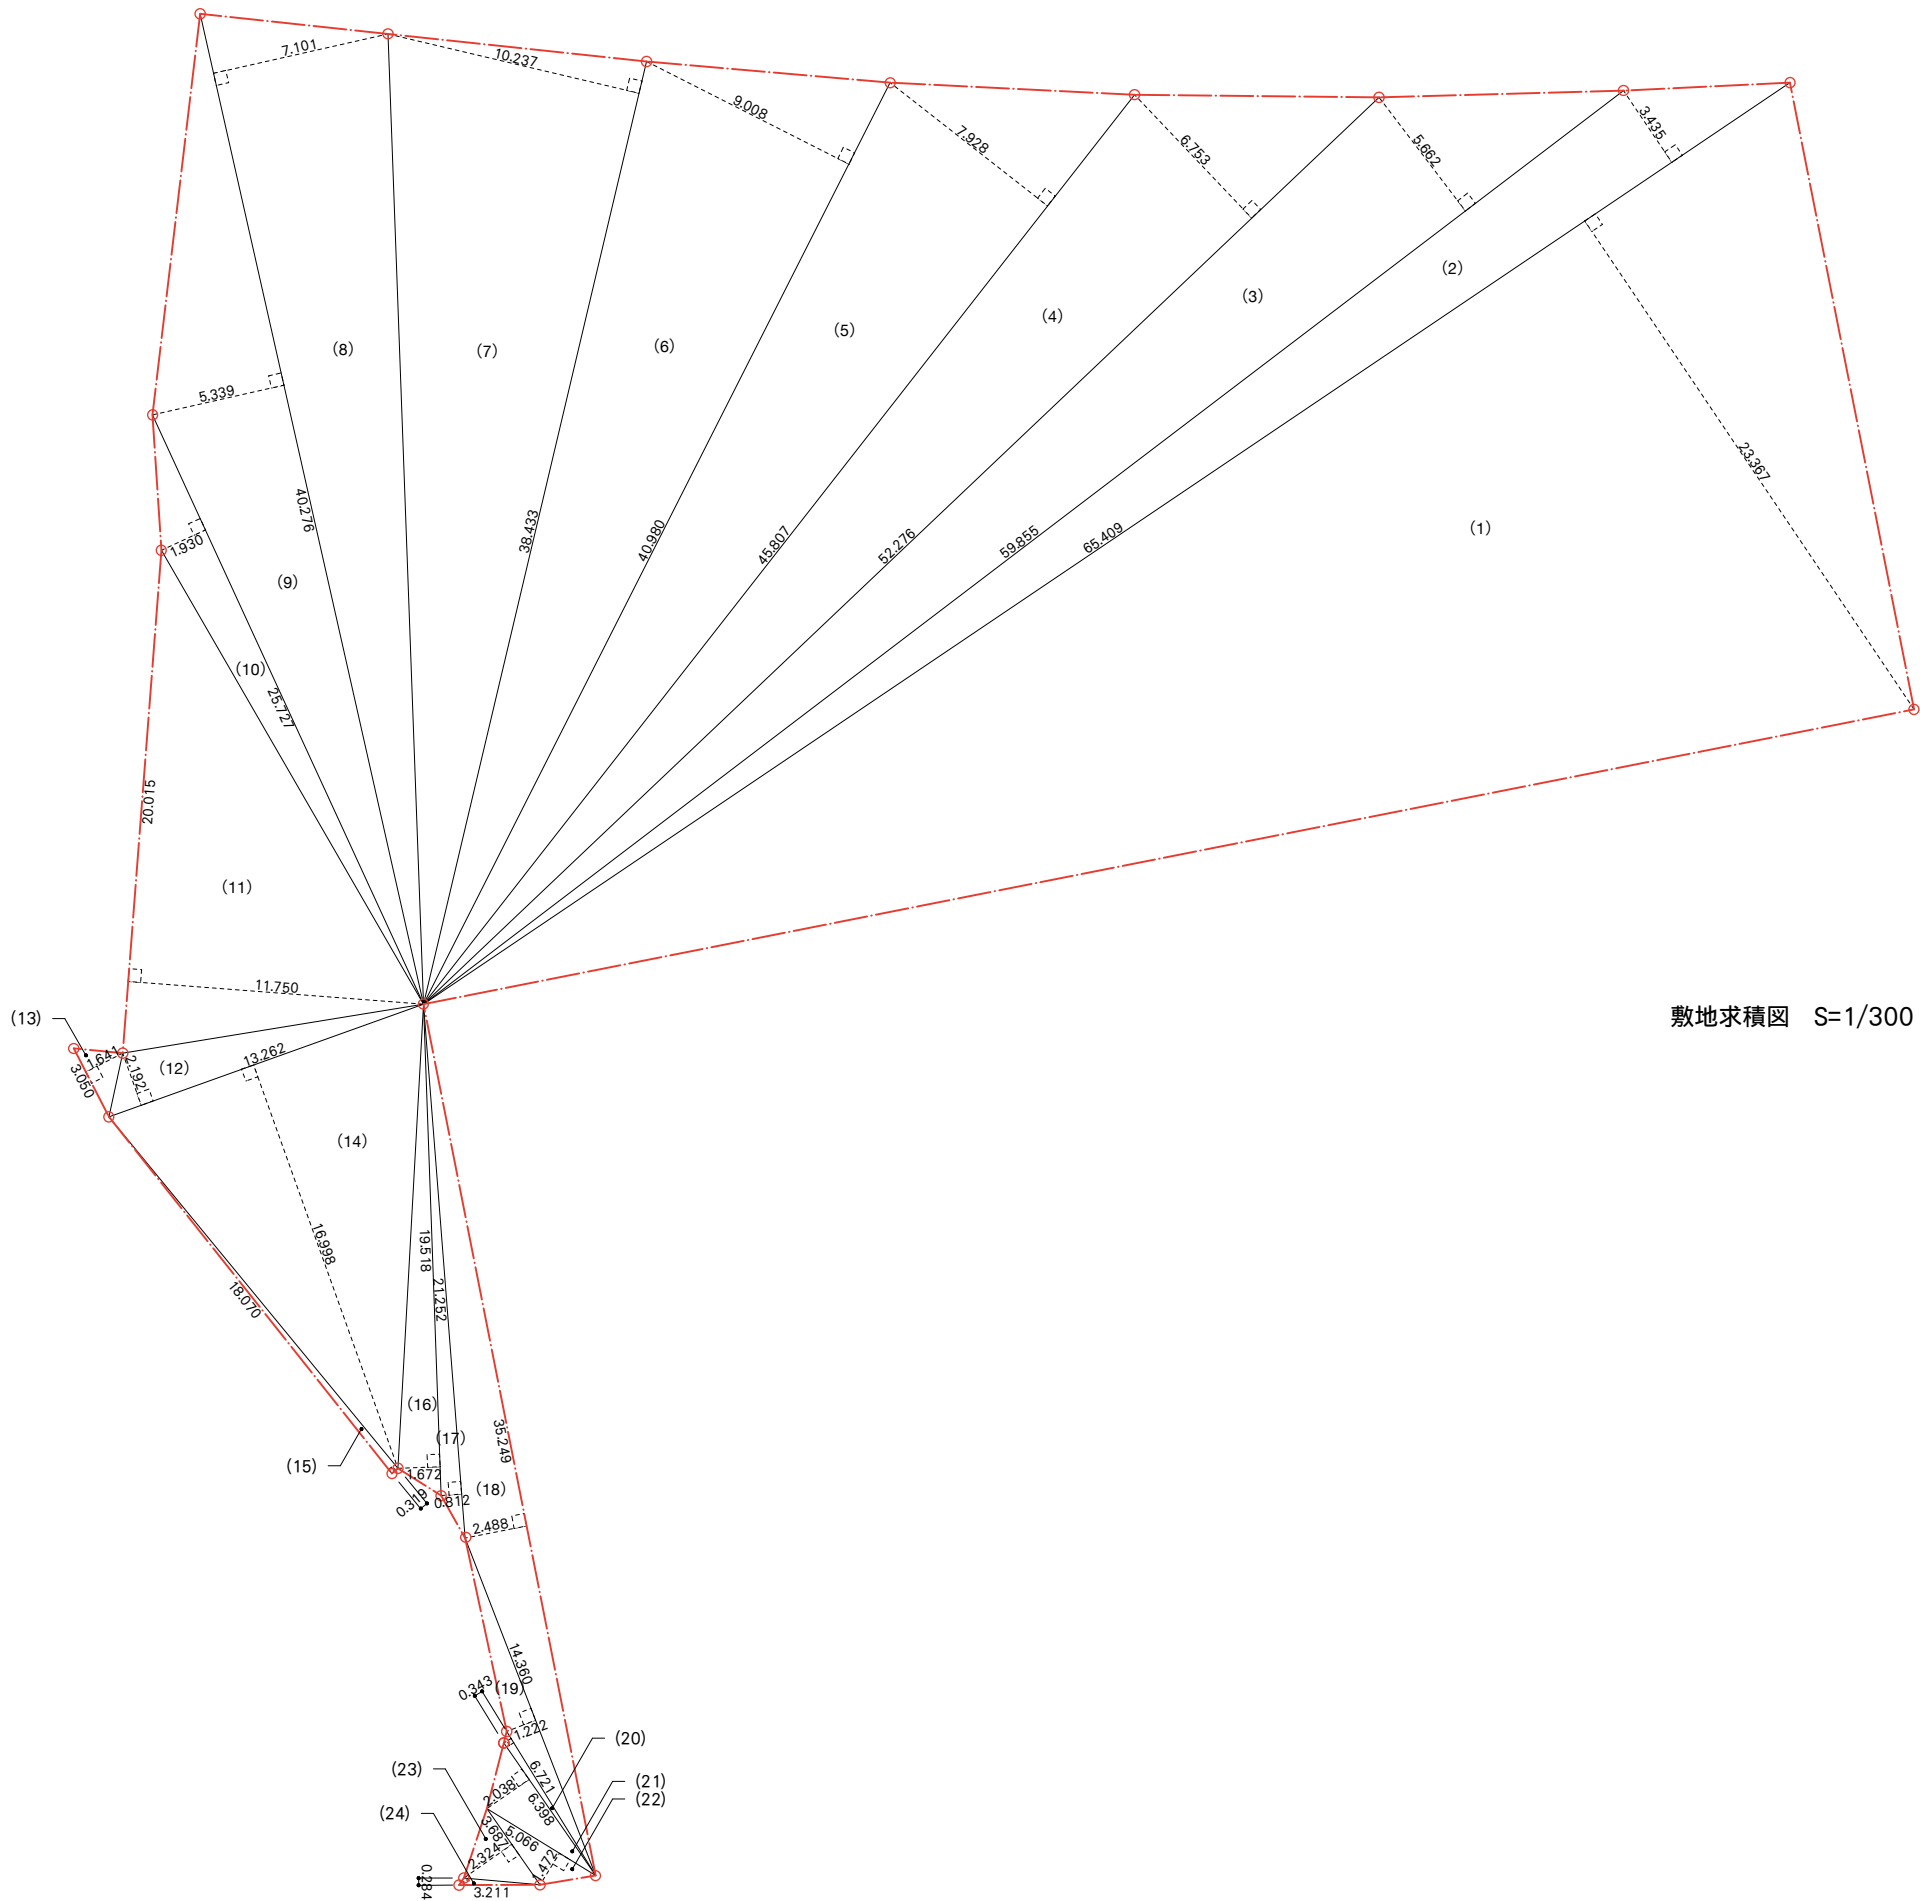


敷地求積図 S=1/300


■敷地面積表

|      |        |        |             | 単位：㎡    |
|------|--------|--------|-------------|---------|
| 符号   | 底辺     | 高さ     | 底辺×高さ       | 敷地面積    |
| (1)  | 65.409 | 23.367 | 1528.412103 |         |
| (2)  | 65.409 | 3.435  | 224.679915  |         |
| (3)  | 59.855 | 5.662  | 338.899010  |         |
| (4)  | 52.276 | 6.753  | 353.019828  |         |
| (5)  | 45.807 | 7.928  | 363.157896  |         |
| (6)  | 40.980 | 9.008  | 369.147840  |         |
| (7)  | 38.433 | 10.237 | 393.438621  |         |
| (8)  | 40.276 | 7.101  | 285.999876  |         |
| (9)  | 40.276 | 5.339  | 215.033564  |         |
| (10) | 25.727 | 1.930  | 49.653110   |         |
| (11) | 20.015 | 11.750 | 235.176250  |         |
| (12) | 13.262 | 2.192  | 29.070304   |         |
| (13) | 3.050  | 1.641  | 5.005050    |         |
| (14) | 13.262 | 16.998 | 225.427476  |         |
| (15) | 18.070 | 0.319  | 5.764330    |         |
| (16) | 19.518 | 1.672  | 32.634096   |         |
| (17) | 21.252 | 0.812  | 17.256624   |         |
| (18) | 35.249 | 2.488  | 87.699512   |         |
| (19) | 14.360 | 1.222  | 17.547920   |         |
| (20) | 6.721  | 0.343  | 2.305303    |         |
| (21) | 6.398  | 2.038  | 13.039124   |         |
| (22) | 5.066  | 1.472  | 7.457152    |         |
| (23) | 3.687  | 2.324  | 8.568588    |         |
| (24) | 3.211  | 0.284  | 0.911924    |         |
|      |        | 計      | 4809.305416 |         |
|      |        | =計/2   | 2404.652708 | 2404.65 |

※使用したコンピューターは「VECTOR WORKS」  
バージョン：2022 SP6(Build 679396)(64-Bit)

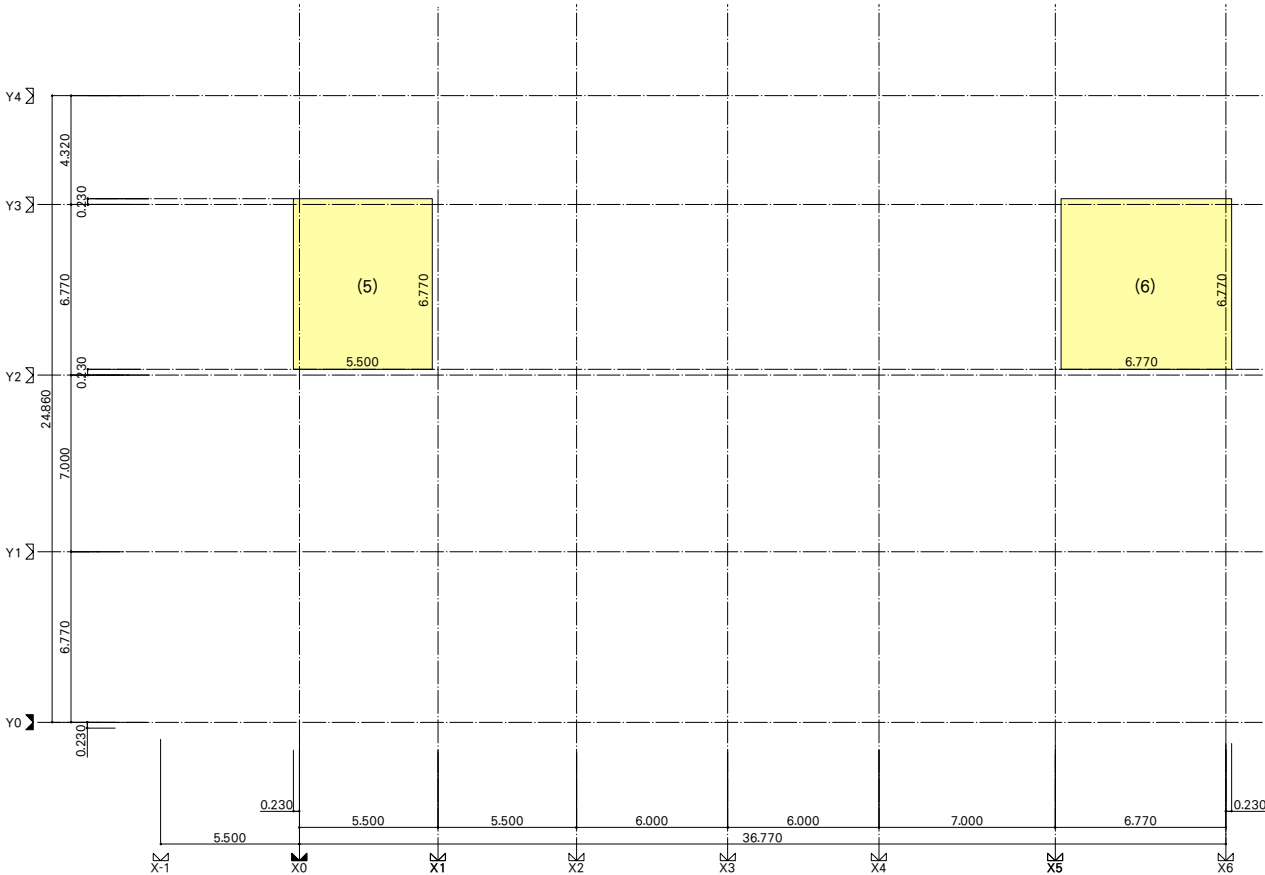

2階平面図 S=1/300

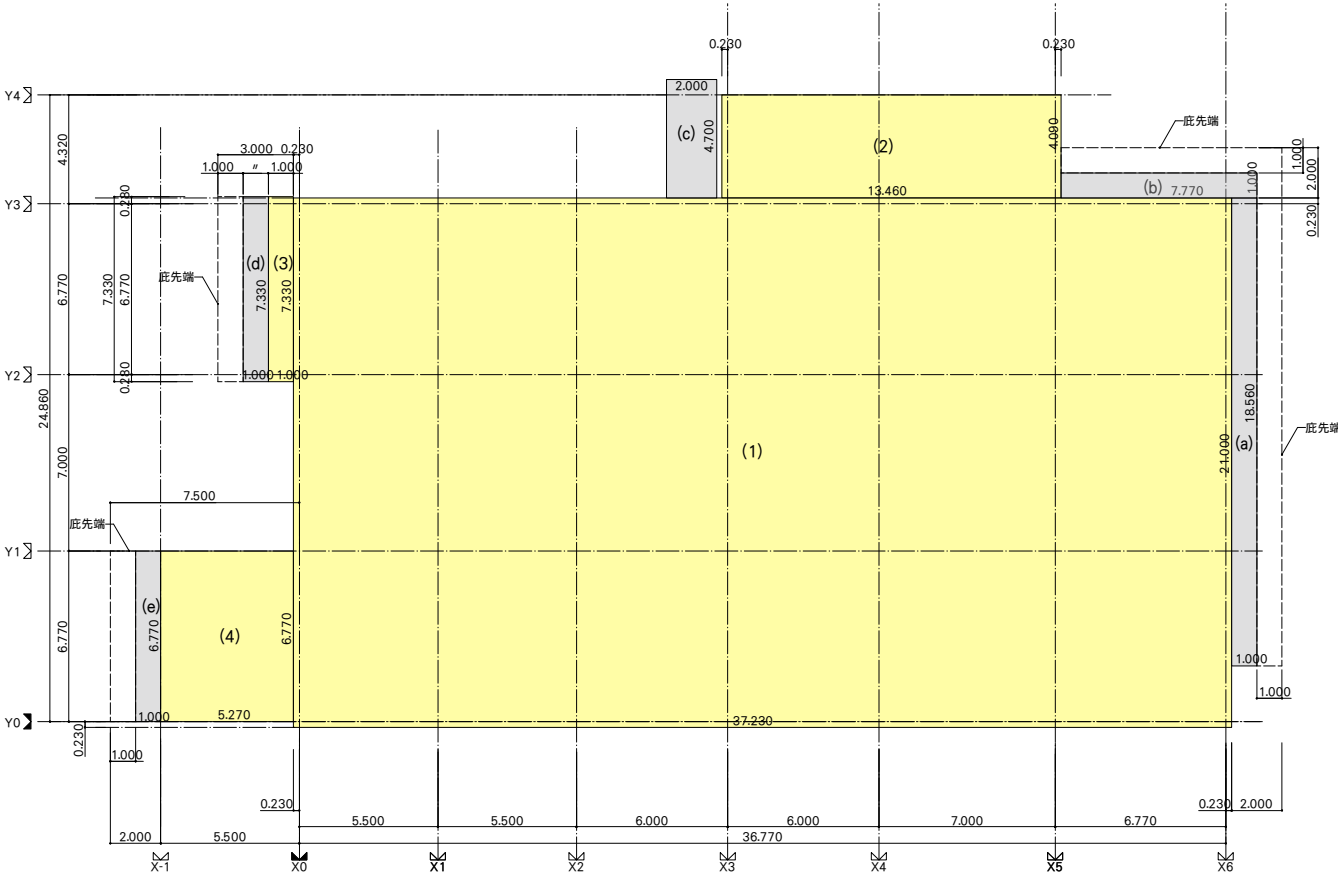


建物求積図 S=1/300

■建物面積表


| 延べ面積根拠       |             |        |   |        |     |            |        |
|--------------|-------------|--------|---|--------|-----|------------|--------|
| 階            | 符号          | 計算式    |   |        |     | 延べ面積       |        |
|              |             | W      | × | H      | = 計 |            |        |
| 1            | (1)         | 37.230 | × | 21.000 | =   | 781.830000 |        |
|              | (2)         | 13.460 | × | 4.090  | =   | 55.051400  |        |
|              | (3)         | 1.000  | × | 7.330  | =   | 7.330000   |        |
|              | (4)         | 5.270  | × | 6.770  | =   | 35.677900  |        |
| 1階床面積(A)     |             |        |   |        | =   | 879.889300 |        |
| 改め(a)        |             |        |   |        | =   | 879.88     |        |
| 2            | (5)         | 5.500  | × | 6.770  | =   | 37.235000  |        |
|              | (6)         | 6.770  | × | 6.770  | =   | 45.832900  |        |
| 2階床面積(B)     |             |        |   |        | =   | 83.067900  |        |
| 改め(b)        |             |        |   |        | =   | 83.06      |        |
| 延べ面積 (a)+(b) |             |        |   |        | =   | 962.94     | 962.94 |
| 建築面積根拠       |             |        |   |        |     |            |        |
| 階            | 符号          | 計算式    |   |        |     | 建築面積       |        |
|              |             | W      | × | H      | = 計 |            |        |
| 1            | (a)         | 1.000  | × | 18.560 | =   | 18.560000  |        |
|              | (b)         | 7.770  | × | 1.000  | =   | 7.770000   |        |
|              | (c)         | 2.000  | × | 4.700  | =   | 9.400000   |        |
|              | (d)         | 1.000  | × | 7.330  | =   | 7.330000   |        |
|              | (e)         | 1.000  | × | 6.770  | =   | 6.770000   |        |
|              | 建築面積加算部分(C) |        |   |        | =   | 49.830000  |        |
| (A) + (C)    |             |        |   |        | =   | 929.719300 | 929.71 |

※使用したコンピューターは「VECTOR WORKS」  
バージョン：2022 SP6 (Build 679396)(64-Bit)



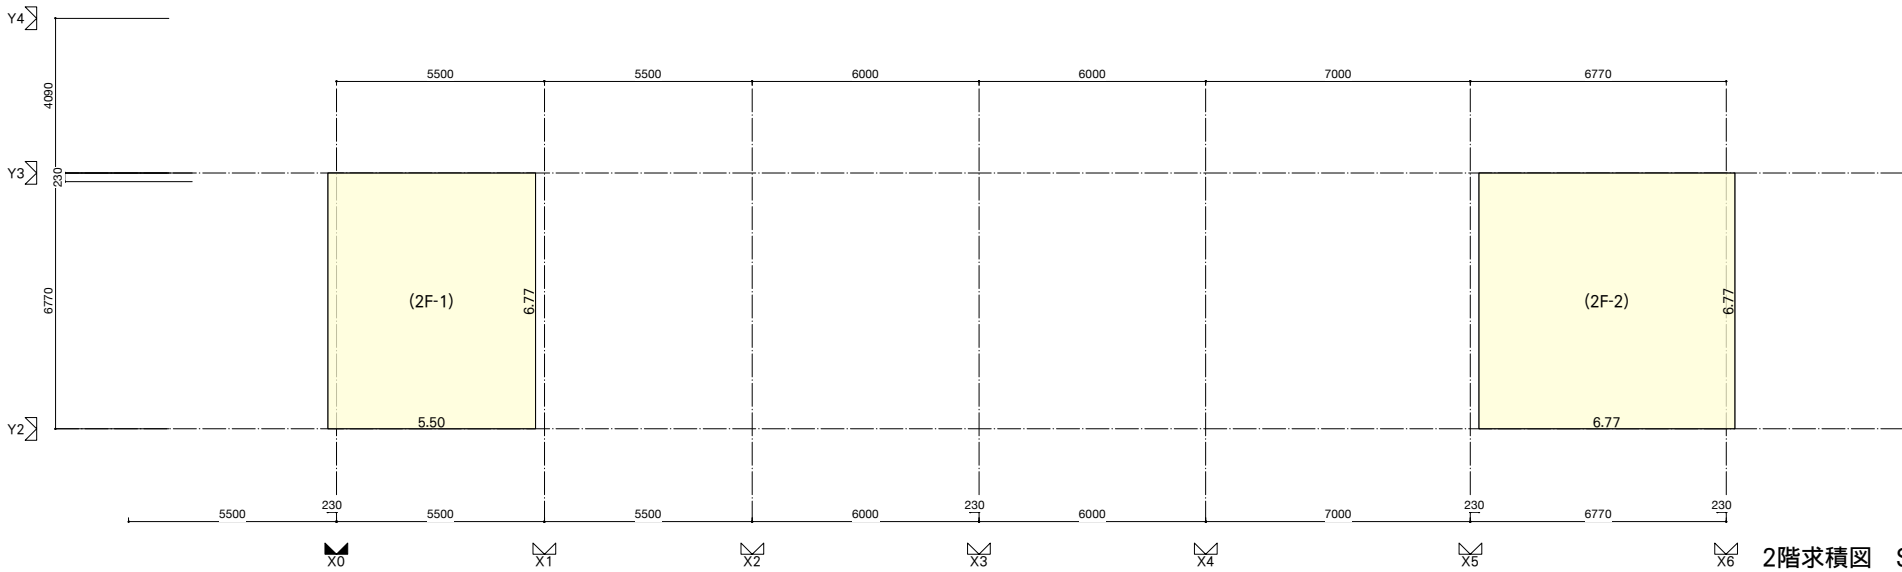

2階求積図 S=1/200

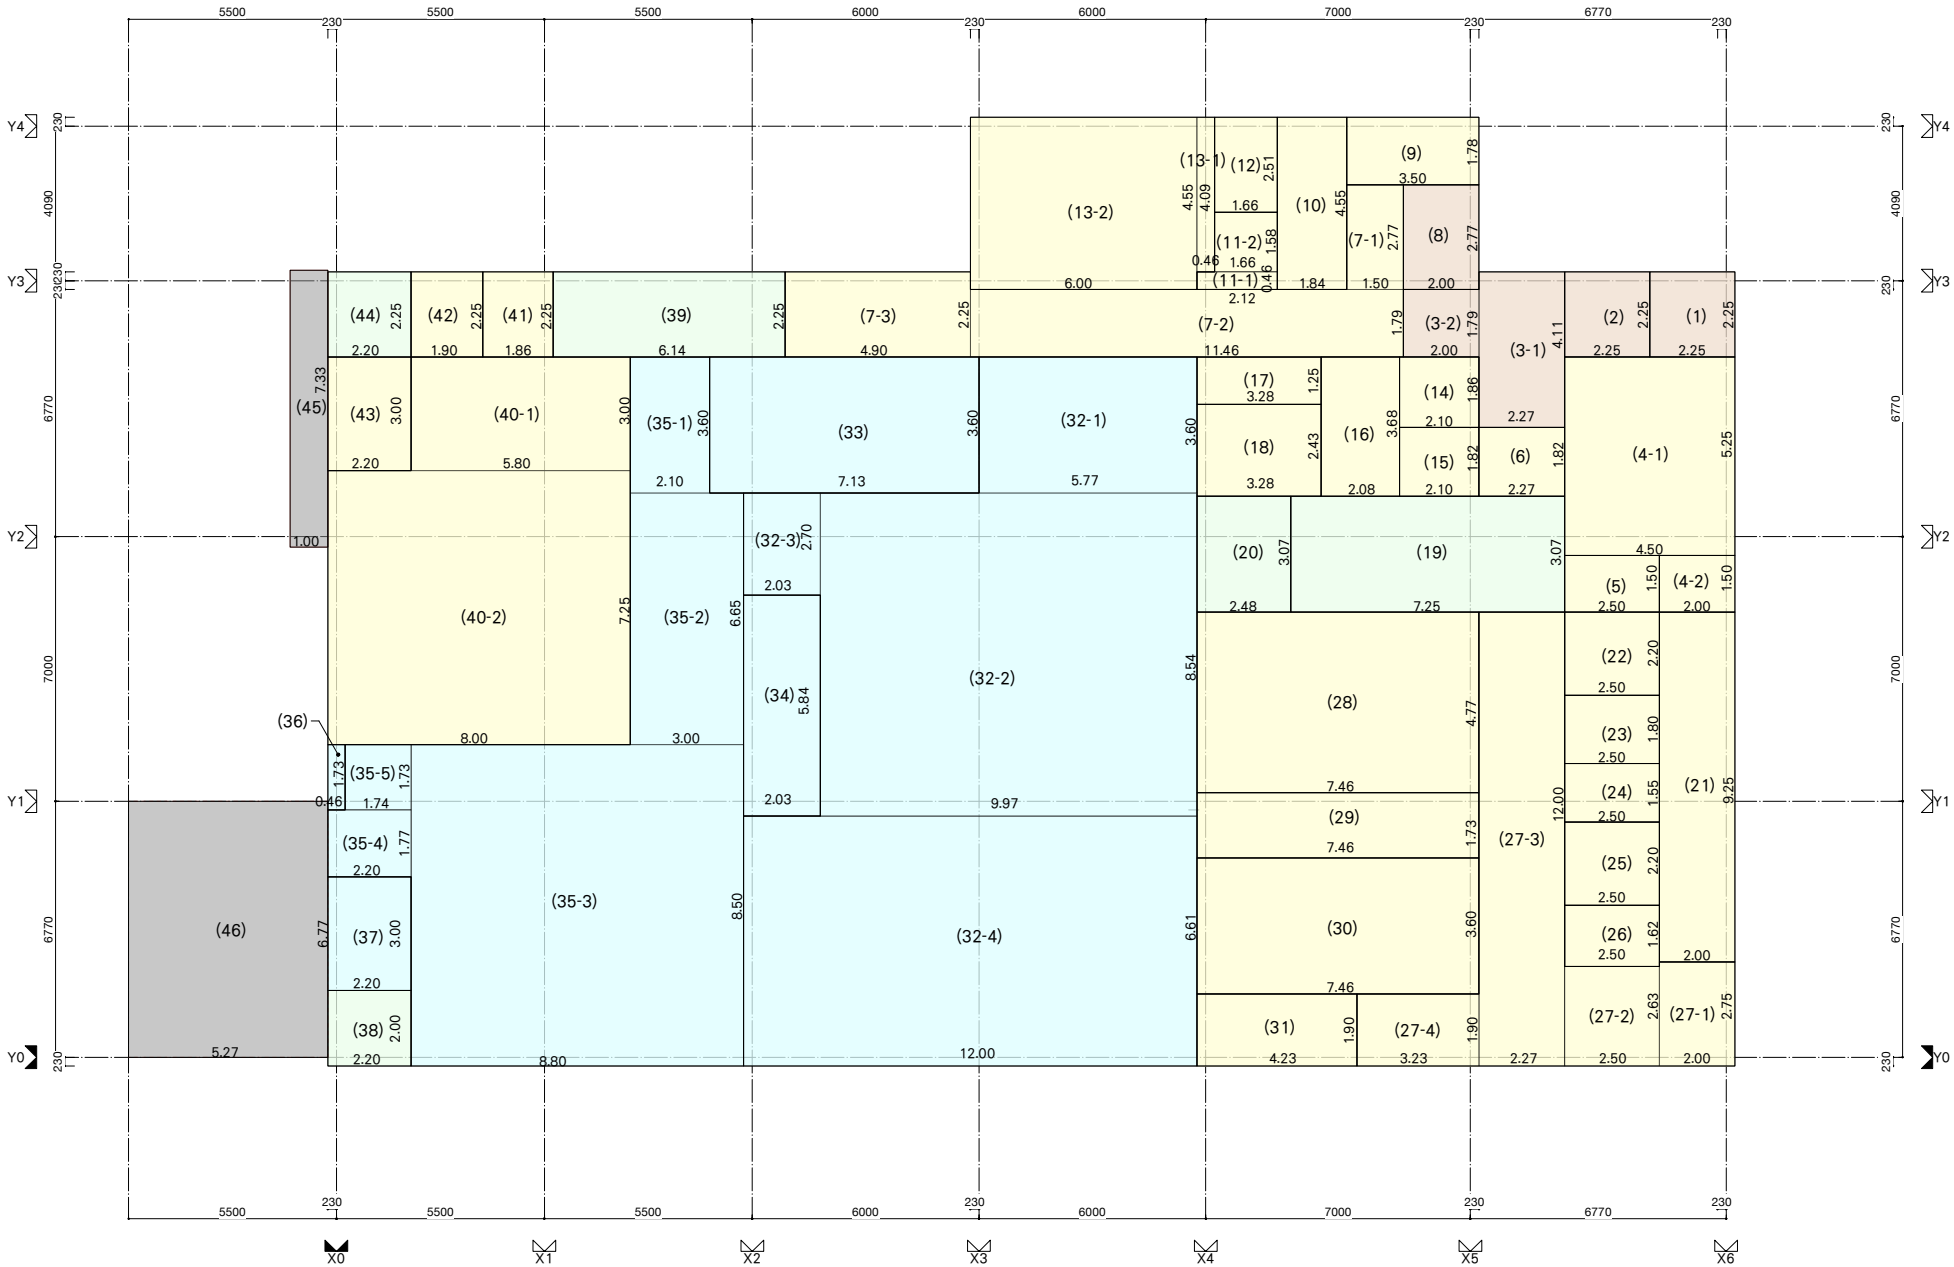

1階求積図 S=1/200

■各室面積表

| 階 | 室名       | 符号     | 計算式  |   |      |   |         | 計       | 面積    |
|---|----------|--------|------|---|------|---|---------|---------|-------|
|   |          |        | W    | × | H    | = | 小計      |         |       |
|   |          |        | 5.50 | × | 6.77 | = | 37.2350 |         |       |
| 2 | 小屋根設備ベース | (2F-1) | 5.50 | × | 6.77 | = | 37.2350 | 37.2350 | 37.24 |
|   | 小屋根設備ベース | (2F-2) | 6.77 | × | 6.77 | = | 45.8329 | 45.8329 | 45.83 |


| 階 | 室名        | 符号     | 計算式   |   |       |   |         | 計        | 面積     |
|---|-----------|--------|-------|---|-------|---|---------|----------|--------|
|   |           |        | W     | × | H     | = | 小計      |          |        |
|   |           |        | 2.25  | × | 2.25  | = | 5.0625  |          |        |
| 1 | ポーチ       | (1)    | 2.25  | × | 2.25  | = | 5.0625  | 5.0625   | 5.06   |
|   | 風除室       | (2)    | 2.25  | × | 2.25  | = | 5.0625  | 5.0625   | 5.06   |
|   | 玄関ホール     | (3-1)  | 2.27  | × | 4.11  | = | 9.3297  |          |        |
|   |           | (3-2)  | 2.00  | × | 1.79  | = | 3.5800  | 12.9097  | 12.91  |
|   | 事務室       | (4-1)  | 4.50  | × | 5.25  | = | 23.6250 |          |        |
|   |           | (4-2)  | 2.00  | × | 1.50  | = | 3.0000  | 26.6250  | 26.62  |
|   | 更衣室       | (5)    | 2.50  | × | 1.50  | = | 3.7500  | 3.7500   | 3.75   |
|   | 湯沸室       | (6)    | 2.27  | × | 1.82  | = | 4.1314  | 4.1314   | 4.13   |
|   | 廊下        | (7-1)  | 1.50  | × | 2.77  | = | 4.1550  |          |        |
|   |           | (7-2)  | 11.46 | × | 1.79  | = | 20.5134 |          |        |
|   |           | (7-3)  | 4.90  | × | 2.25  | = | 11.0250 | 35.6934  | 35.69  |
|   | 多目的室WC    | (8)    | 2.00  | × | 2.77  | = | 5.5400  | 5.5400   | 5.54   |
|   | 男子更衣室     | (9)    | 3.50  | × | 1.78  | = | 6.2300  | 6.2300   | 6.23   |
|   | 女子更衣室     | (10)   | 1.84  | × | 4.55  | = | 8.3584  | 8.3584   | 8.36   |
|   | WC1       | (11-1) | 2.12  | × | 0.46  | = | 0.9766  |          |        |
|   |           | (11-2) | 1.66  | × | 1.58  | = | 2.6226  | 3.5991   | 3.60   |
|   | 倉庫        | (12)   | 1.66  | × | 2.51  | = | 4.1766  | 4.1766   | 4.18   |
|   | 職員休憩室     | (13-1) | 0.46  | × | 4.09  | = | 1.8814  |          |        |
|   |           | (13-2) | 6.00  | × | 4.55  | = | 27.3000 | 29.1814  | 29.18  |
|   | 調理員WC1    | (14)   | 2.10  | × | 1.86  | = | 3.9060  | 3.9060   | 3.91   |
|   | 調理員WC2    | (15)   | 2.10  | × | 1.82  | = | 3.8220  | 3.8220   | 3.82   |
|   | 調理員廊下     | (16)   | 2.08  | × | 3.68  | = | 7.6544  | 7.6544   | 7.65   |
|   | 備品庫       | (17)   | 3.28  | × | 1.25  | = | 4.1000  | 4.1000   | 4.10   |
|   | 洗濯乾燥室     | (18)   | 3.28  | × | 2.43  | = | 7.9704  | 7.9704   | 7.97   |
|   | 準備室1      | (19)   | 7.25  | × | 3.07  | = | 22.2575 | 22.2575  | 22.26  |
|   | 調理員前室     | (20)   | 2.48  | × | 3.07  | = | 7.6136  | 7.6136   | 7.61   |
|   | プラットフォーム  | (21)   | 2.00  | × | 9.25  | = | 18.5000 | 18.5000  | 18.50  |
|   | 荷受室1 (野菜) | (22)   | 2.50  | × | 2.20  | = | 5.5000  | 5.5000   | 5.50   |
|   | 泥落とし室     | (23)   | 2.50  | × | 1.80  | = | 4.5000  | 4.5000   | 4.50   |
|   | 廃棄庫       | (24)   | 2.50  | × | 1.55  | = | 3.8750  | 3.8750   | 3.87   |
|   | 荷受室2 (肉)  | (25)   | 2.50  | × | 2.20  | = | 5.5000  | 5.5000   | 5.50   |
|   | 油庫        | (26)   | 2.50  | × | 1.62  | = | 4.0500  | 4.0500   | 4.05   |
|   | 検収室       | (27-1) | 2.00  | × | 2.75  | = | 5.5000  |          |        |
|   |           | (27-2) | 2.50  | × | 2.63  | = | 6.5750  |          |        |
|   |           | (27-3) | 2.27  | × | 12.00 | = | 27.2400 |          |        |
|   |           | (27-4) | 3.23  | × | 1.90  | = | 6.1370  | 45.4520  | 45.45  |
|   | 野菜下処理室    | (28)   | 7.46  | × | 4.77  | = | 35.5842 | 35.5842  | 35.58  |
|   | 計量食品庫     | (29)   | 7.46  | × | 1.73  | = | 12.9058 | 12.9058  | 12.91  |
|   | 肉魚下処理室    | (30)   | 7.46  | × | 3.60  | = | 26.8560 | 26.8560  | 26.86  |
|   | 米庫        | (31)   | 4.23  | × | 1.90  | = | 8.0370  | 8.0370   | 8.04   |
|   | 調理室       | (32-1) | 5.77  | × | 3.60  | = | 20.7720 |          |        |
|   |           | (32-2) | 9.97  | × | 8.54  | = | 85.1438 |          |        |
|   |           | (32-3) | 2.03  | × | 2.70  | = | 5.4810  |          |        |
|   |           | (32-4) | 12.00 | × | 6.61  | = | 79.3200 | 190.7168 | 190.72 |
|   | 和え物室      | (33)   | 7.13  | × | 3.60  | = | 25.6680 | 25.6680  | 25.67  |
|   | ルビー食調理室   | (34)   | 2.03  | × | 5.84  | = | 11.8552 | 11.8552  | 11.86  |
|   | コンテナホール   | (35-1) | 2.10  | × | 3.60  | = | 7.5600  |          |        |
|   |           | (35-2) | 3.00  | × | 6.65  | = | 19.9500 |          |        |
|   |           | (35-3) | 8.80  | × | 8.50  | = | 74.8000 |          |        |
|   |           | (35-4) | 2.20  | × | 1.77  | = | 3.8940  |          |        |
|   |           | (35-5) | 1.74  | × | 1.73  | = | 3.0102  | 109.214  | 109.21 |
|   | PS        | (36)   | 0.46  | × | 1.73  | = | 0.7958  | 0.7958   | 0.80   |
|   | 配送前室      | (37)   | 2.20  | × | 3.00  | = | 6.6000  | 6.6000   | 6.60   |
|   | 前室2       | (38)   | 2.20  | × | 2.00  | = | 4.4000  | 4.4000   | 4.40   |
|   | 準備室2      | (39)   | 6.14  | × | 2.25  | = | 13.8150 | 13.8150  | 13.81  |
|   | 洗浄室       | (40-1) | 5.80  | × | 3.00  | = | 17.4000 |          |        |
|   |           | (40-2) | 8.00  | × | 7.25  | = | 58.0000 | 75.4000  | 75.40  |
|   | 洗割庫       | (41)   | 1.86  | × | 2.25  | = | 4.1850  | 4.1850   | 4.19   |
|   | ゴミ置き場     | (42)   | 1.90  | × | 2.25  | = | 4.2750  | 4.2750   | 4.28   |
|   | 回収前室      | (43)   | 2.20  | × | 3.00  | = | 6.6000  | 6.6000   | 6.60   |
|   | 前室1       | (44)   | 2.20  | × | 2.25  | = | 4.9500  | 4.9500   | 4.95   |
|   | 庇         | (45)   | 1.00  | × | 7.33  | = | 7.3300  | 7.3300   | 7.33   |
|   | 西側屋根(車庫)  | (46)   | 5.27  | × | 6.77  | = | 35.6779 | 35.6779  | 35.68  |

※使用したコンピューターは「VECTOR WORKS」  
バージョン：2022 SP6(Build 679396)(64-Bit)

|                       |             |                        |        |       |   |                        |       |       |                   |                  |      |  |  |         |
|-----------------------|-------------|------------------------|--------|-------|---|------------------------|-------|-------|-------------------|------------------|------|--|--|---------|
| 工 事 件 名               | 図 面 名 称     | 縮 尺                    | 設計年月日  | 訂正年月日 |  一級建築士事務所・群馬県 登録 47号<br><b>福島建築設計事務所</b><br>群馬県前橋市日吉町一丁目3-6 TEL (027)231-3060 代表 | 管理建築士                  | 照査・検図 | 総括設計者 | 萩原正人              | 担当設計者            | 成田麗未 |  |  | 図 面 番 号 |
| 皆野町新・学校給食センター(仮称)建設工事 | 各室求積図・各室面積表 | A1版 1/100<br>A3版 1/200 | R07.03 |       |   | 一級建築士 第252777号<br>萩原憲一 |       |       | 一級建築士<br>第260191号 | 二級建築士<br>第12979号 |      |  |  | A-012   |






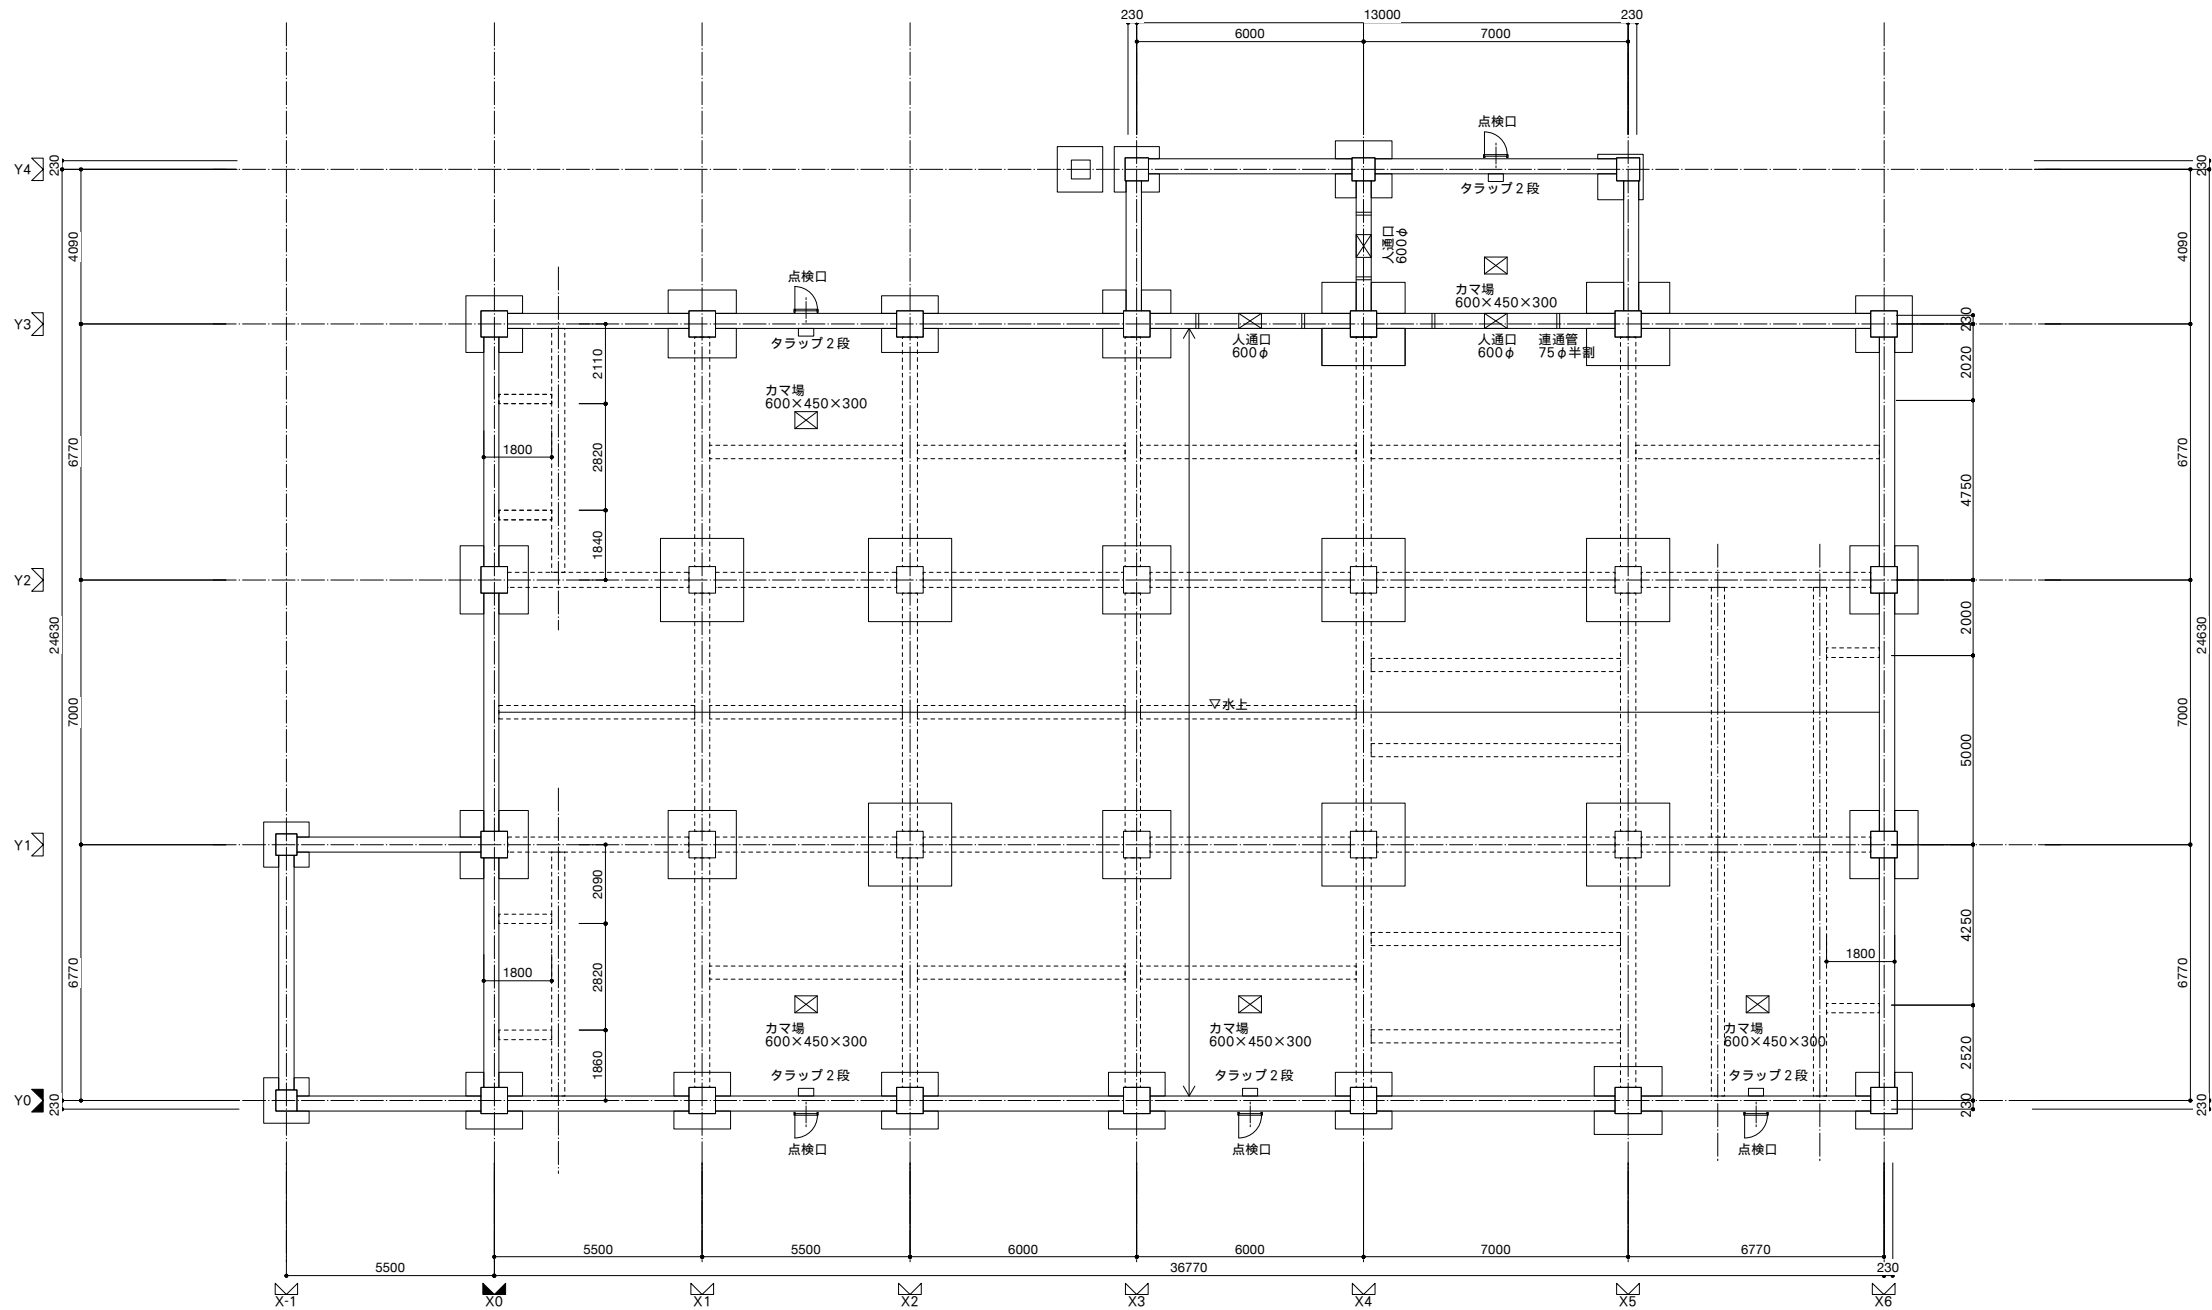


ピット平面図 S=1/100

|                       |         |                        |        |       |                                                                                              |                                              |       |                   |      |                  |      |         |
|-----------------------|---------|------------------------|--------|-------|----------------------------------------------------------------------------------------------|----------------------------------------------|-------|-------------------|------|------------------|------|---------|
| 工 事 件 名               | 図 面 名 称 | 縮 尺                    | 設計年月日  | 訂正年月日 | <div>一級建築士事務所・群馬県 登録 47号<br/><b>福島建築設計事務所</b><br/>群馬県前橋市日吉町一丁目3-6 TEL (027)231-3060 代表</div> | <div>管理建築士<br/>一級建築士 第252777号<br/>萩原憲一</div> | 照査・検図 | 総括設計者             | 萩原正人 | 担当設計者            | 成田麗未 | 図 面 番 号 |
| 皆野町新・学校給食センター(仮称)建設工事 | ピット平面図  | A1版 1/100<br>A3版 1/200 | R07.03 |       |                                                                                              |                                              |       | 一級建築士<br>第260191号 |      | 二級建築士<br>第12979号 |      |         |

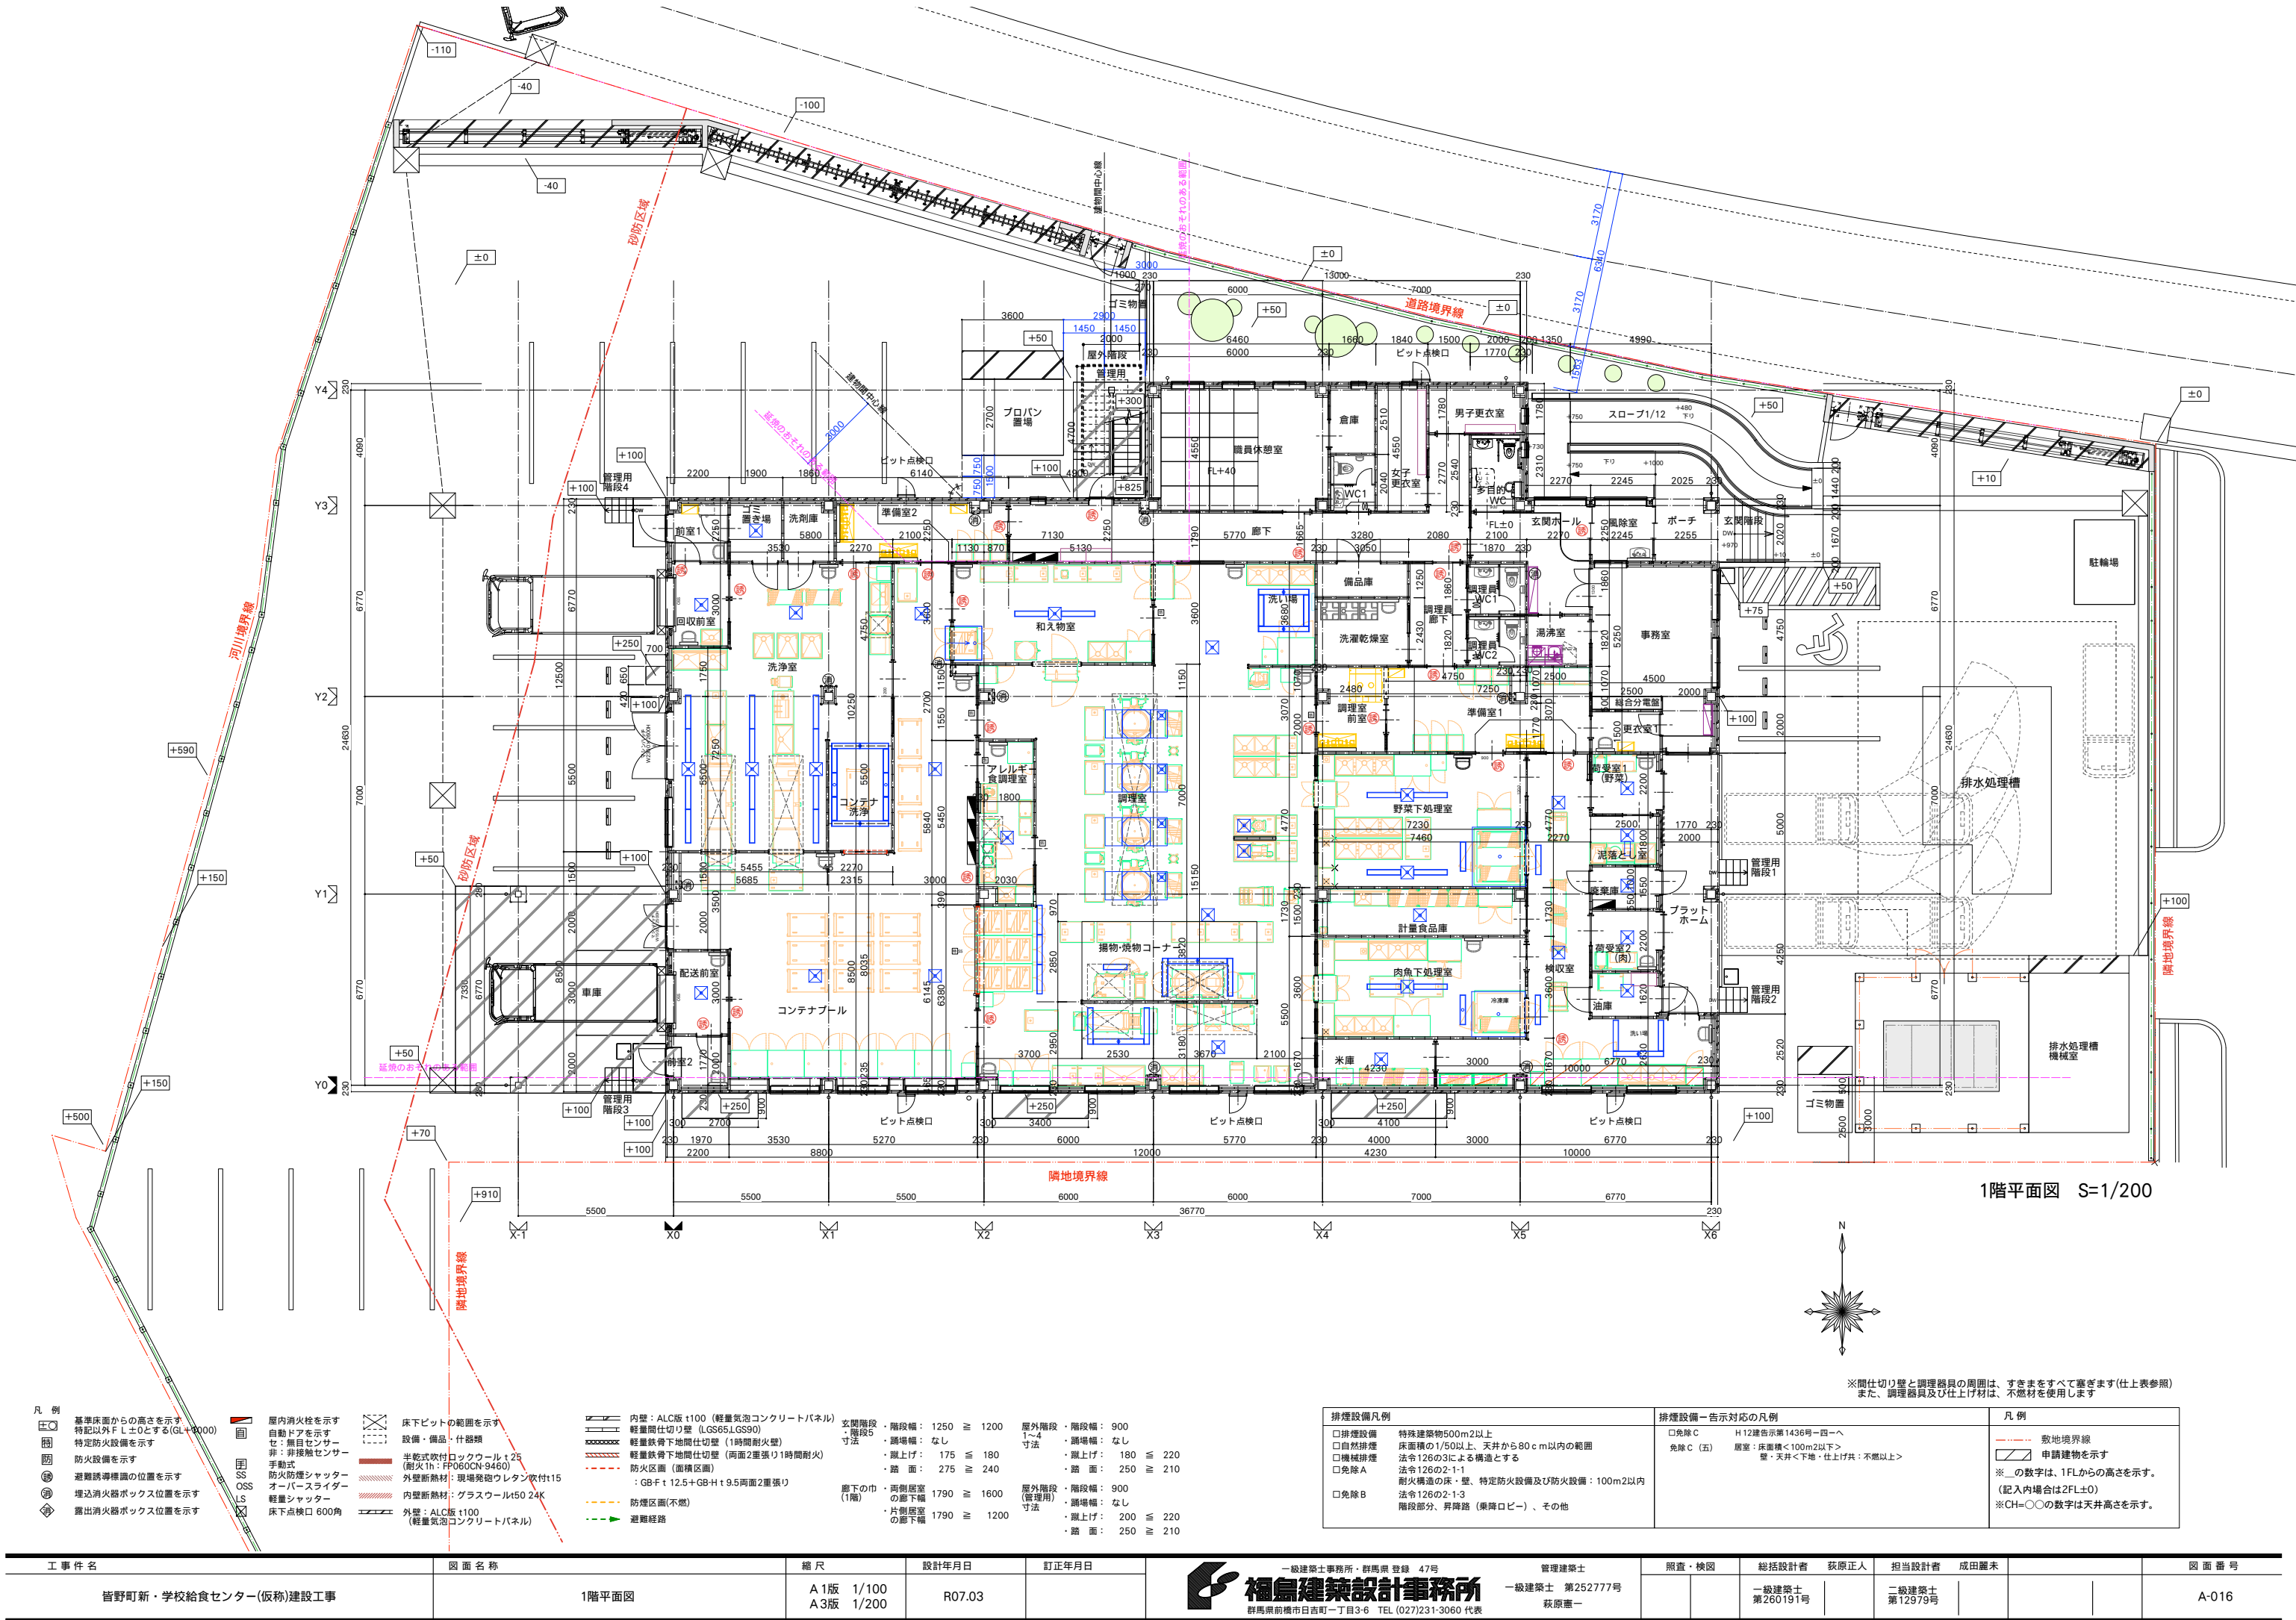

|                       |  
|-----------------------|--|----------------------------------------------------|--|-------------------------------------------------------------|--|---|--|---|--|---|--|---|--|---|--|---|--|---------------------------------------------------------------------------------------|--|------------------------------------------------------------------------------------------------|--|
| 凡 例                   |  | 基礎床面からの高さを示す<br>特記以外FL±0とする(GL+0.000)<br>特定防火設備を示す |  | 防火設備を示す<br>避難誘導標識の位置を示す<br>埋込消火器ボックス位置を示す<br>露出消火器ボックス位置を示す |  | 屋内消火栓を示す<br>自動ドアを示す<br>無目センサー<br>非：非接触センサー<br>手動式<br>防火防煙シャッター<br>オーバースライダー<br>軽量シャッター<br>床下点検口 600角 |  | 床下ピットの範囲を示す<br>設備・備品・什器類<br>半乾式吹付ロックウールt25<br>(耐火1h：FP060CN-9460)<br>外壁断熱材：現場発砲ウレタン吹付t15<br>内壁断熱材：グラスウールt50 24K<br>外壁：ALC板 t100<br>(軽量気泡コンクリートパネル) |  | 内 壁：ALC板 t100 (軽量気泡コンクリートパネル)<br>軽量間仕切り壁 (LGS65LGS90)<br>軽量鉄骨下地間仕切り壁 (1時間耐火壁)<br>軽量鉄骨下地間仕切り壁 (両面2重張り1時間耐火)<br>防火区画 (面積区画)<br>：GB-F t 12.5+GB-H t 9.5両面2重張り<br>防煙区画(不燃)<br>避難経路 |  | 玄関階段<br>階段5<br>寸法<br>・階段幅： 1250 ≧ 1200<br>・踊上り： 175 ≧ 180<br>・踏 面： 275 ≧ 240<br>廊下の巾<br>(1階)<br>・両側居室<br>の廊下幅<br>1790 ≧ 1600<br>・片側居室<br>の廊下幅<br>1790 ≧ 1200 |  | 屋外階段<br>・階段幅： 900<br>・踊上り： 180 ≧ 220<br>・踏 面： 250 ≧ 210<br>屋外階段<br>(管理用)<br>寸法<br>・階段幅： 900<br>・踊上り： 200 ≧ 220<br>・踏 面： 250 ≧ 210 |  | 排煙設備凡例<br>□排煙設備 特殊建築物500m2以上<br>□自然排煙 床面積の1/50以上、天井から80cm以内の範囲<br>□機械排煙 法令126の3による構造とする<br>□免除A 耐火構造の床・壁、特定防火設備及び防火設備：100m2以内<br>□免除B 法令126の2-1-3<br>階段部分、昇降路 (乗降口ピー)、その他 |  | 排煙設備一告示対応の凡例<br>□免除C H12建告示第1436号一四一へ<br>免除C (五) 居室：床面積<100m2以下<br>壁・天井<下地・仕上げ共：不燃以上> |  | 凡 例<br>--- 敷地境界線<br>--- 申請建築物を示す<br>※_の数字は、1FLからの高さを示す。<br>(記入内場合は2FL±0)<br>※CH=○○の数字は天井高さを示す。 |  |
| 工 事 件 名               |  | 図 面 名 称                                            |  | 縮 尺                                                         |  | 設計年月日                                                                                                |  | 訂 正 年 月 日   |  | 一級建築士事務所・群馬県 登録 47号<br><b>榎島建築設計事務所</b><br>群馬県前橋市日吉町一丁目3-6 TEL (027)231-3060 代表                                                                                                |  | 管理建築士<br>一級建築士 第252777号<br>萩原憲一   |  | 照査・検図   |  | 総括設計者 萩原正人   |  | 担当設計者 成田麗未                                                                            |  | 図 面 番 号                                                                                        |  |
| 皆野町新・学校給食センター(仮称)建設工事 |  | 1階平面図                                              |  | A1版 1/100<br>A3版 1/200                                      |  | R07.03                                                                                               |  |   |  |   |  |   |  | 一級建築士<br>第260191号   |  | 二級建築士<br>第12979号   |  |                                                                                       |  | A-016                                                                                          |  |



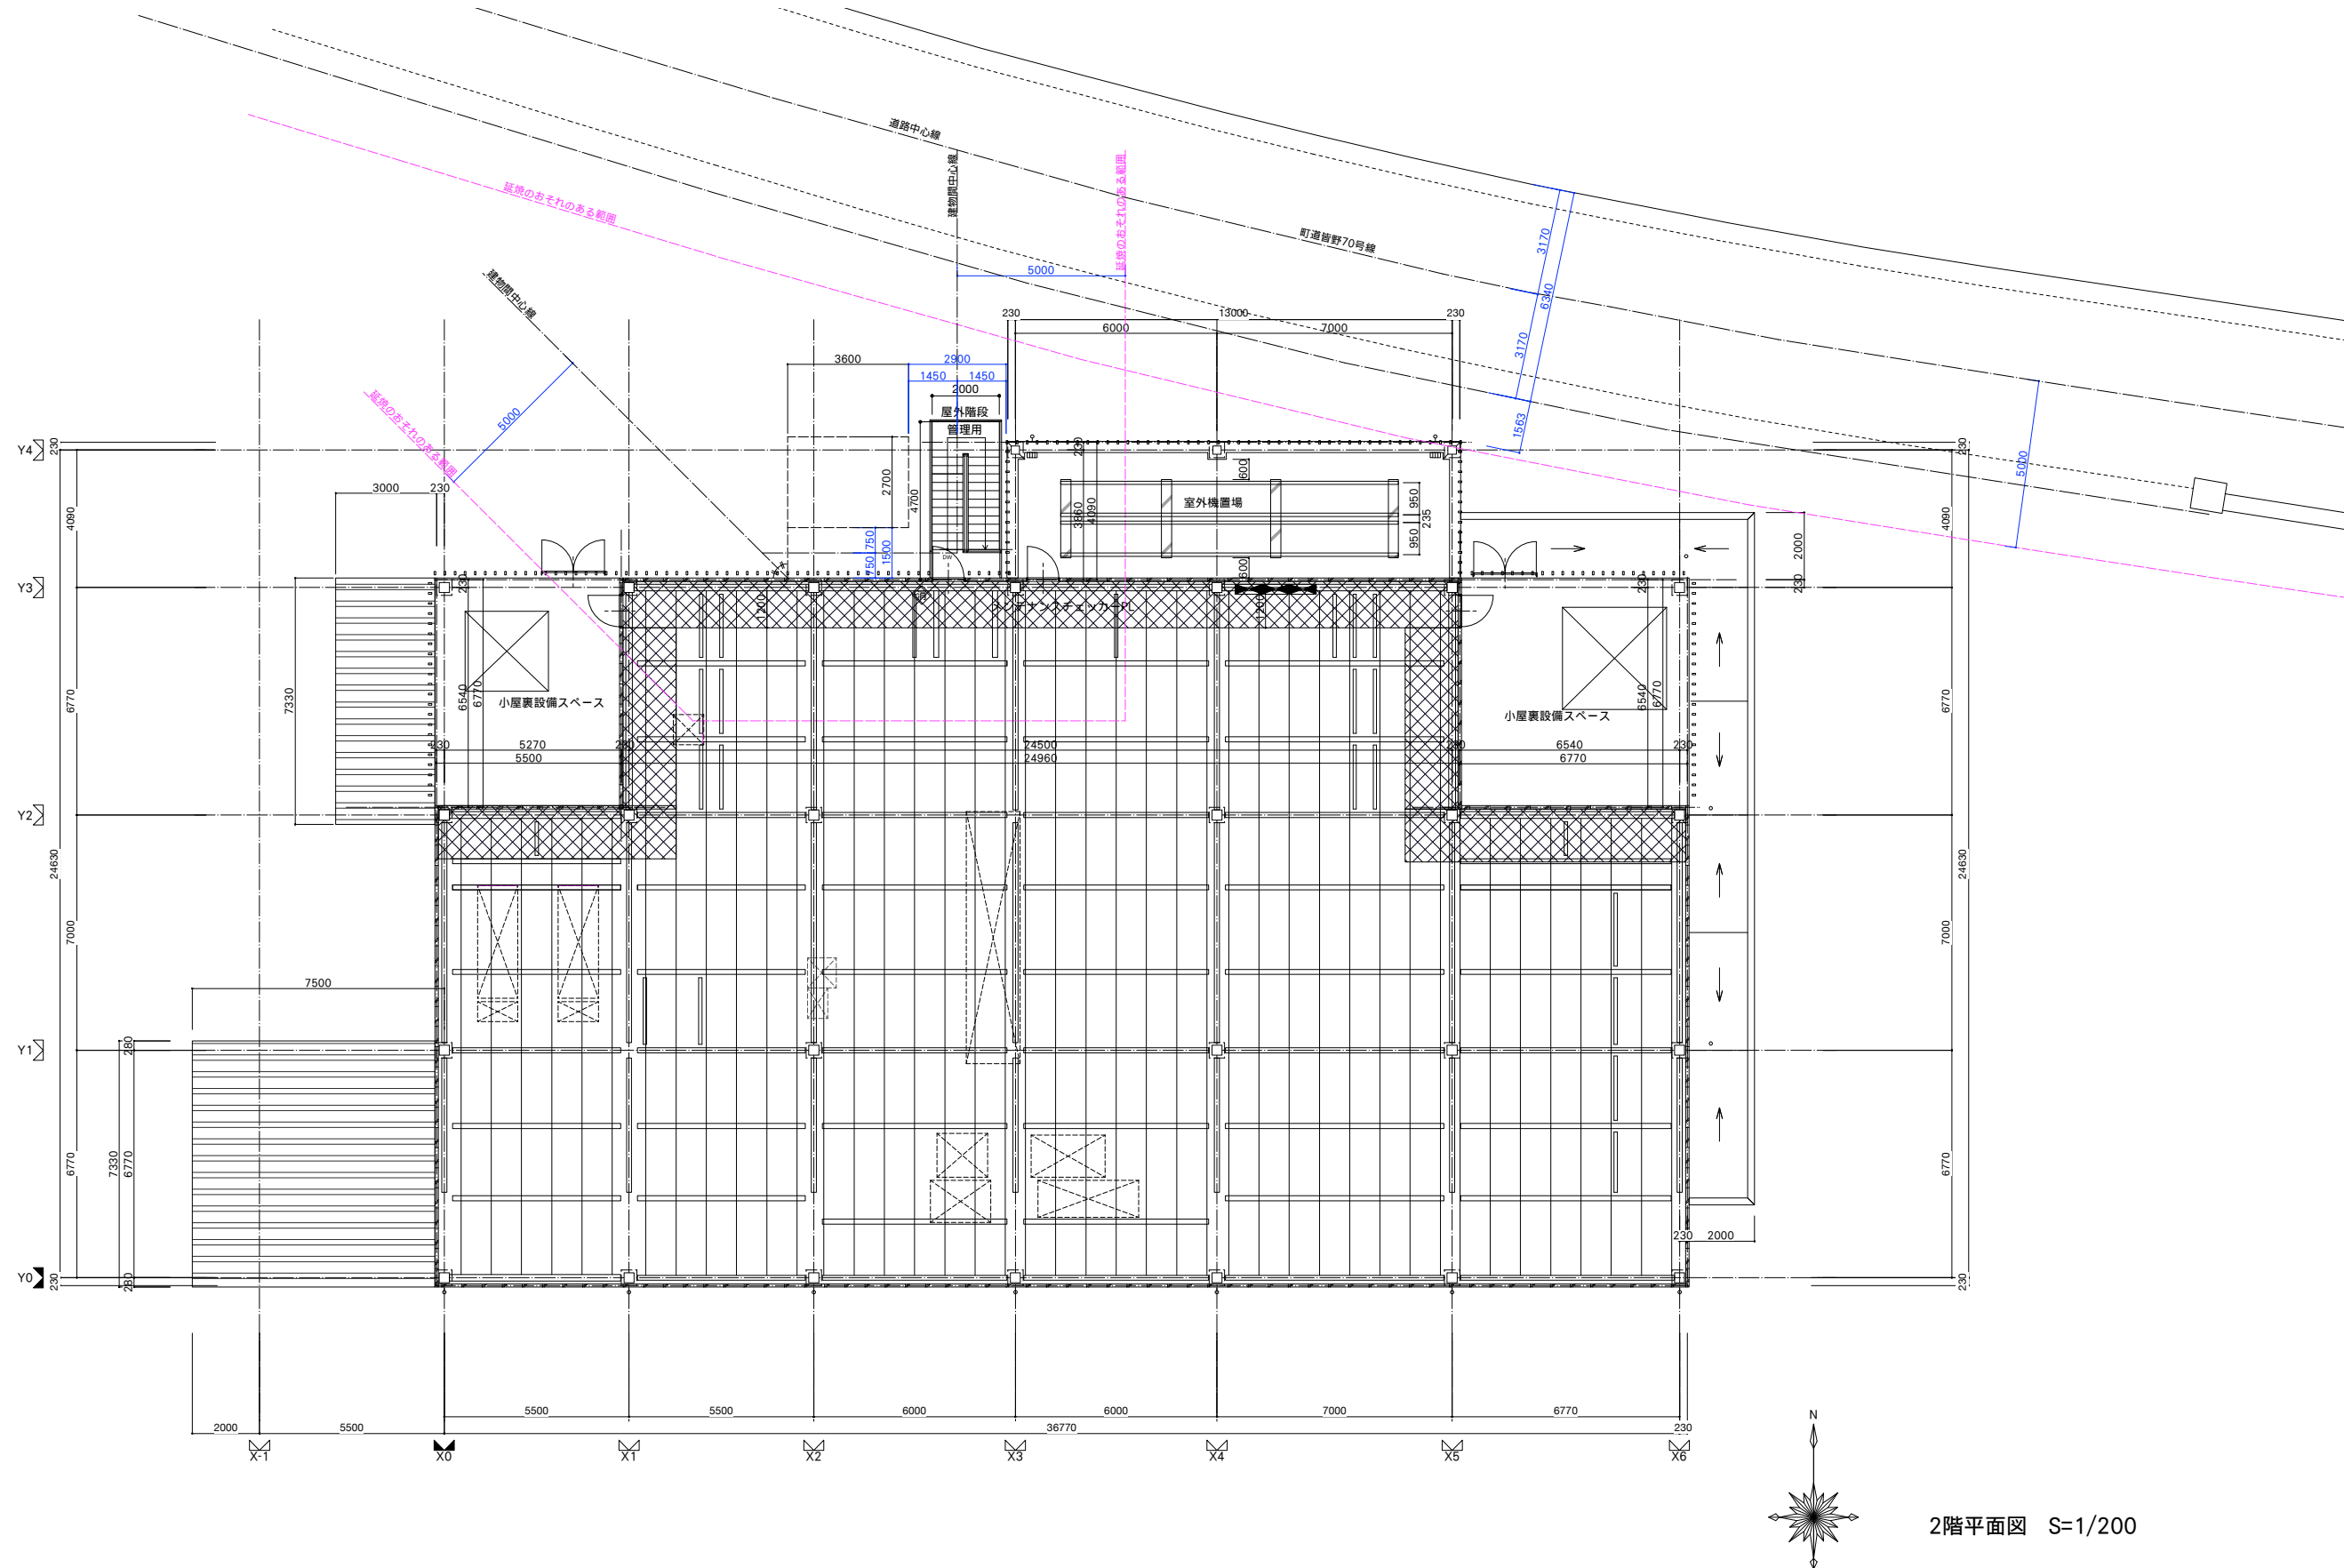

| 工 事 件 名               |  |  |  |  | 図 面 名 称        |  | 縮 尺                    | 設計年月日  | 訂正年月日 | 図 面 番 号 |  |  |  |  |
|-----------------------|--|--|--|--|----------------|--|------------------------|--------|-------|---------|--|--|--|--|
| 皆野町新・学校給食センター(仮称)建設工事 |  |  |  |  | 2階平面図 (小屋裏平面図) |  | A1版 1/100<br>A3版 1/200 | R07.03 |       | A-017   |  |  |  |  |

凡 例

■

基準床面からの高さを示す  
特記以外FL±0とする(GL+1000)

■

特定防火設備を示す

■

防火設備を示す

■

避難誘導標識の位置を示す

■

埋込消火器ボックス位置を示す

■

露出消火器ボックス位置を示す

■

屋内消火栓を示す  
自動ドアを示す  
セ：無目センサー  
非：非接触センサー  
手動式  
防火防煙シャッター  
オーバースライダー  
軽量シャッター  
床下点検口 600角

■

SS  
OSS  
LS

■

床下ピットの範囲を示す  
設備・備品・什器類  
半乾式吹付ロックウール t25  
(耐火1h：FP060CN-9460)

■

外壁断熱材：現場発砲ウレタン吹付t15

■

内壁断熱材：グラスウール450 24K

■

外壁：ALC版 t100  
(軽量気泡コンクリートパネル)

■

内壁：ALC版 t100 (軽量気泡コンクリートパネル)  
軽量間仕切り壁 (LGS65,LGS90)  
軽量鉄骨下地間仕切壁 (1時間耐火壁)  
軽量鉄骨下地間仕切壁 (両面2重張り1時間耐火)  
防火区画 (面積区画)  
：GB-F t 12.5+GB-H t 9.5両面2重張り  
防煙区画(不燃)  
避難経路

■

玄関階段・階段5  
寸法  
・階段幅：1250 ≧ 1200  
・蹴上：なし  
・蹴上げ：175 ≧ 180  
・踏面：275 ≧ 240  
廊下の巾 (1階)  
・両側居室の廊下幅  
1790 ≧ 1600  
・片側居室の廊下幅  
1790 ≧ 1200

■

屋外階段・階段幅：900  
1～4  
寸法  
・蹴上：なし  
・蹴上げ：180 ≧ 220  
・踏面：250 ≧ 210  
屋外階段 (管理用)  
寸法  
・階段幅：900  
・蹴上：なし  
・蹴上げ：200 ≧ 220  
・踏面：250 ≧ 210

■

排煙設備凡例

□

排煙設備  
□自然排煙  
□機械排煙  
□免除A  
□免除B

特殊建築物500㎡以上  
床面積の1/50以上、天井から80cm以内の範囲  
法令126の3による構造とする  
法令126の2-1-1  
耐火構造の床・壁・特定防火設備及び防火設備：100㎡以内  
法令126の2-1-3  
階段部分、昇降路 (乗降口ビー)、その他

■

排煙設備一告示対応の凡例

□

免除C  
免除C (五)

H12建告示第1436号一四一へ  
居室：床面積<100㎡以下>  
室・天井<下地・仕上げ共：不燃以上>

■

凡 例

■

敷地境界線

■

申請建物を示す

※\_の数字は、1FLからの高さを示す。  
(記入内場合は2FL±0)  
※CH=○の数字は天井高さを示す。

一級建築士事務所・群馬県 登録 47号

福島建築設計事務所

群馬県前橋市日吉町一丁目3-6 TEL (027)231-3060 代表


管理建築士  
一級建築士 第252777号  
萩原憲一

照査・検図

総括設計者 萩原正人  
一級建築士 第260191号


担当設計者 成田麗未  
二級建築士 第12979号




図面番号

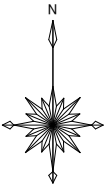

## 外部仕上凡例

| 記号 | ㊦ 床                           | 記号 | ㊧ 巾木                        | 記号 | ㊨ 壁・柱                                  | 記号 | ㊩ 屋根                            | 記号 | ㊪ 底上端            | 記号 | ㊫ 底下端                   | 記号 | ㊬ 底はな                     | 記号 | ㊭ 破風・鼻隠シ                       | 記号 | ㊮ バルコニー手摺              | 記号 | ㊯ 壁礎・軒礎     | 記号 | ㊰ 軒天         | 記号 | ㊱ 建具                            | 記号 | ㊲ 笠木                             | 記号 | ㊳ 雑                                    |    |                                    |
|----|-------------------------------|----|-----------------------------|----|----------------------------------------|----|---------------------------------|----|------------------|----|-------------------------|----|---------------------------|----|--------------------------------|----|------------------------|----|-------------|----|--------------|----|---------------------------------|----|----------------------------------|----|----------------------------------------|----|------------------------------------|



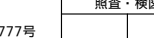
| 工 事 件 名               | 図 面 名 称 | 総 尺                      | 設計年月日  | 訂正年月日 |  一級建築士事務所・群馬県 登録 47号<br><b>福島建築設計事務所</b><br>群馬県前橋市日吉町一丁目3番6 TEL.(027)231-3060 代表 | 管理建築士<br>一級建築士 第252777号<br>萩原恵一 | 照査・検図          | 総設計者 萩原正人     | 担当設計者 | 成田慶夫 | 図 面 番 号 |
|-----------------------|---------|--------------------------|--------|-------|---|---------------------------------|----------------|---------------|-------|------|---------|
| 皆野町新・学校給食センター(仮称)建設工事 | 屋根伏図    | A 1版 1/100<br>A 3版 1/200 | R07.03 |       |   |                                 | 一級建築士 第260191号 | 二級建築士 第12979号 |       |      | A-018   |

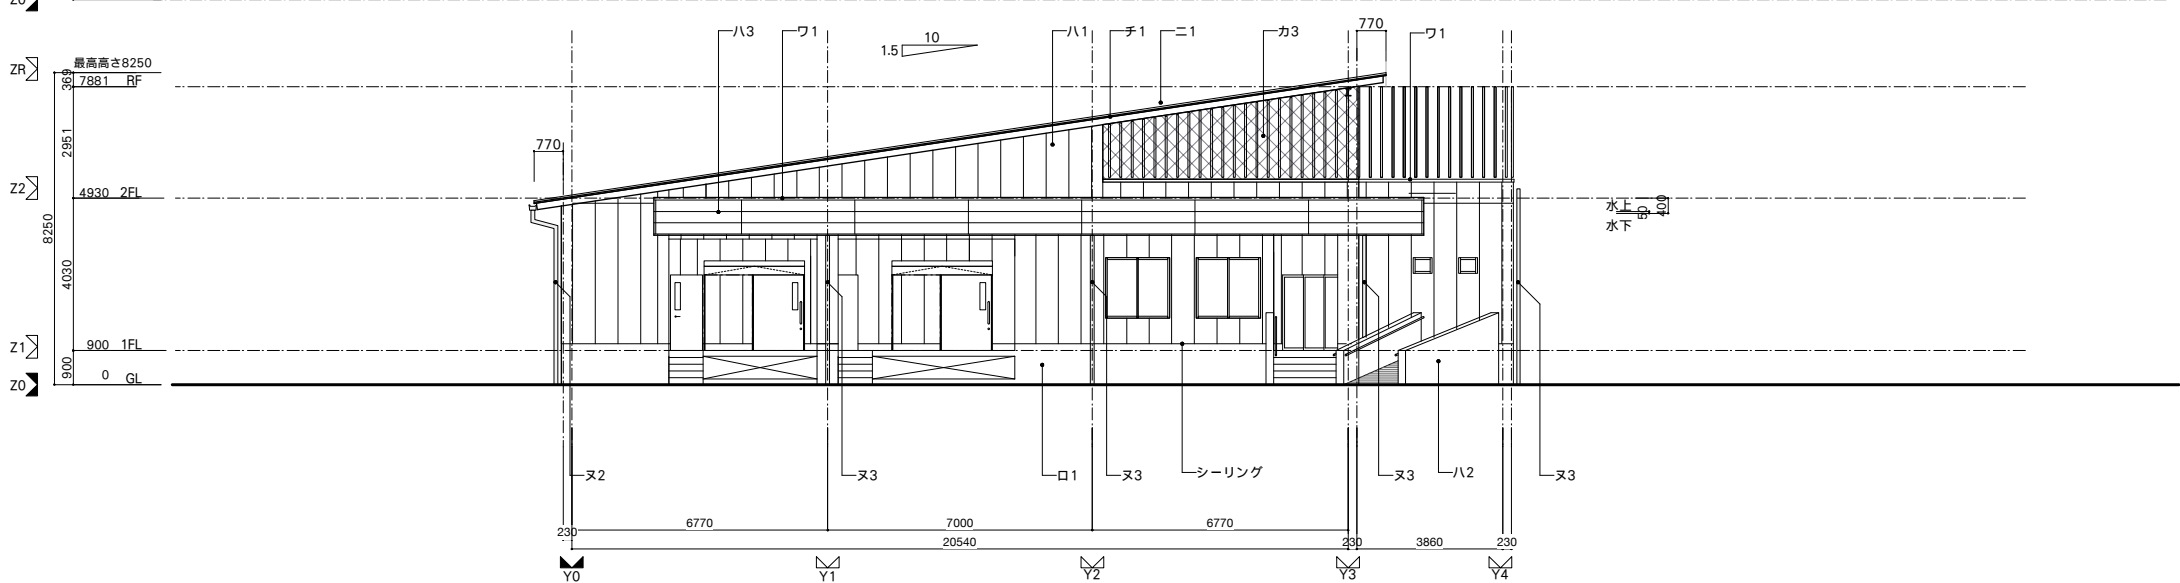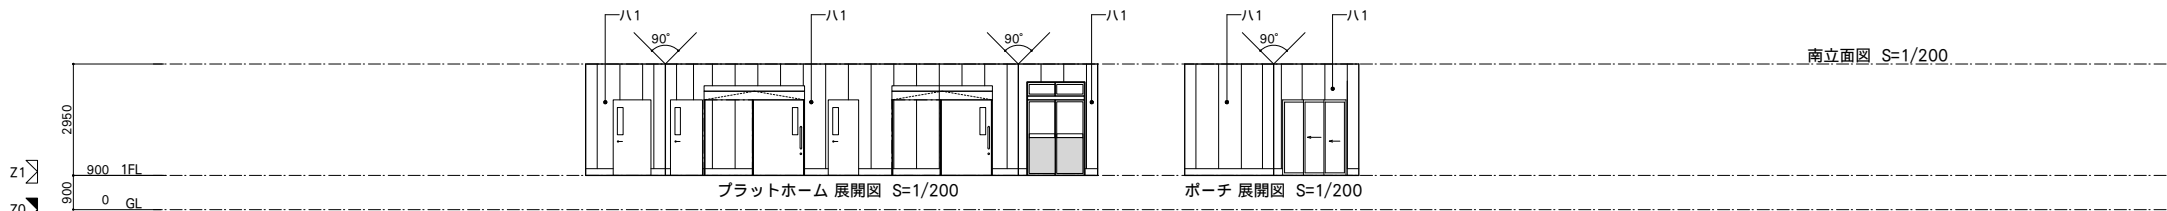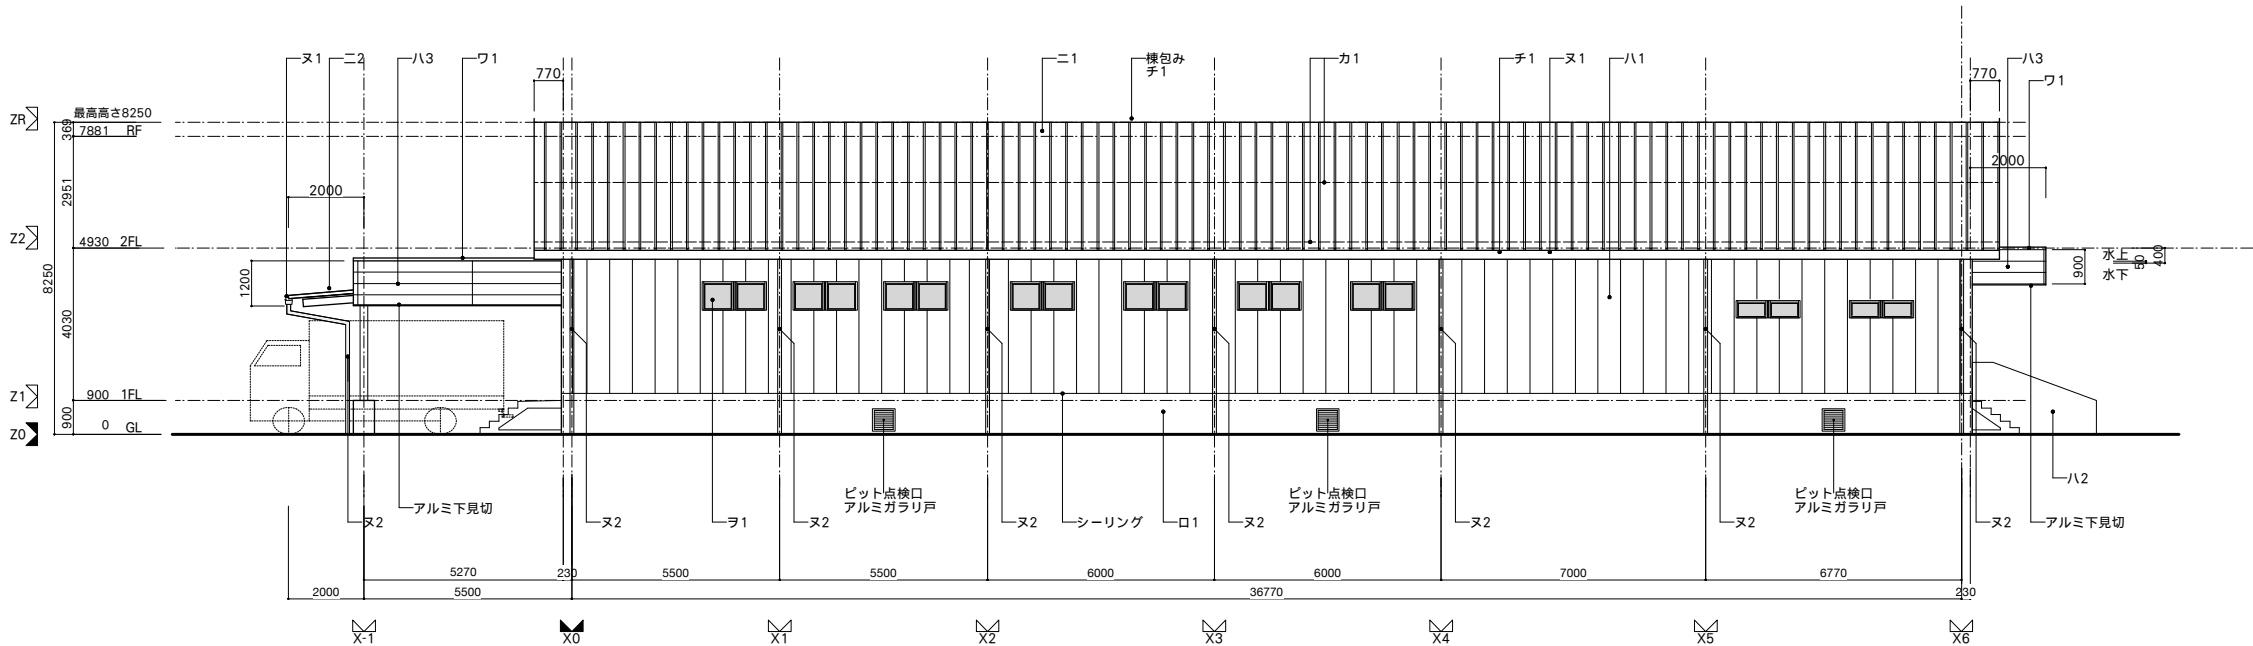


東立面図 S=1/200

外部仕上凡例


| 記号 | ㊦ 床                           | 記号 | ㊧ 巾木                   | 記号 | ㊨ 壁・柱                                   | 記号 | ㊩ 屋根                         | 記号 | ㊪ 庇上端                   | 記号 | ㊫ 庇下端                   | 記号 | ㊬ 庇はな                     | 記号 | ㊭ 破風・鼻隠シ                       | 記号 | ㊮ ハルコニー手摺              | 記号 | ㊯ 堅礎・軒礎     | 記号 | ㊰ 軒天         | 記号 | ㊱ 建具             | 記号 | ㊲ 笠木                             | 記号 | ㊳ 雑                                   |
|----|-------------------------------|----|------------------------|----|-----------------------------------------|----|------------------------------|----|-------------------------|----|-------------------------|----|---------------------------|----|--------------------------------|----|------------------------|----|-------------|----|--------------|----|------------------|----|----------------------------------|----|---------------------------------------|
| イ1 | ポーチ(歩道用)<br>:磁器質タイル100角       | ロ1 | RC打放し補修 刷毛引き仕上げ        | ハ1 | 複層塗材Si(1種) 縦型汚染形セラミック<br>下地ALC版 フッ素樹脂塗装 | ニ1 | 特殊嵌合式互棒葺き<br>カラーGL鋼板t0.4     | ホ1 | アルミバネルt2.0カラー           | ヘ1 | カラーGL鋼板t0.4             | ト1 | アルミバネルt2.0カラー             | チ1 | カラーGL鋼板t0.4<br>下地:高圧木毛セメント板t20 | リ1 | 手摺:<br>溶融亜鉛メッキドブ付け     | ヌ1 | 軒礎:SUS 150角 | ル1 | アルミカラスバンドレール | ヲ1 | アルミニウム製建具(二次電解色) | ワ1 | アルミニウム製(二次電解色)<br>笠木材(DSは特記)     | カ1 | 雷止め金物:受け金物亜鉛メッキドブ付<br>亜鉛メッキドブ付けアングル   |
| イ2 | スロープ(スロープ用)<br>:磁器質タイル100角    | ロ2 | RC打放し補修 複層塗材Si<br>下地RC | ハ2 | 45丁掛けタイル張り<br>下地RC                      | ニ2 | ハゼ式折板葺きH90<br>カラーGL鋼板t0.6    | ホ2 | 大庇:<br>ステンレスシームレス防水t0.4 | ヘ2 | アルミバネルt2.0カラー           | ト2 | ステンレス水切りt2.0<br>45X45/45° | チ2 | カラーGL鋼板t0.8                    | リ2 | 鉄部:<br>セラミック系塗装(耐候性1種) | ヌ2 | 堅礎:SUS φ105 | ル2 | フッ素GL鋼板t0.45 | ヲ2 | 鋼製建具             | ワ2 | アルミバネルt2.0(二次電解色)<br>曲げ加工(DSは特記) | カ2 | 室外機基礎:珪砂リシ塗装防水(X-2)<br>架台鉄骨:亜鉛メッキドブ付け |
| イ3 | 犬走り・室外機置き場<br>:RC直金コテ仕上げ(目地共) |    |                        | ハ3 | 金属サイディングt18<br>下地GB-Rt12 防湿シート          | ニ3 | 環境配慮型常温積層7mm防水<br>(2層)シルバー仕上 | ホ3 | 底:ウレタン塗膜防水(X-2)         | ヘ3 | 外装薄塗り材Si(アクリル系)<br>下地RC | ト3 | ウレタン塗膜防水(X-2)             |    |                                |    |                        | ヌ3 | 堅礎:SUS φ80  | ル3 | ケイカル板(目)VP   | ヲ3 | シャッター            |    |                                  | カ3 | 防鳥ネット 15mm角                           |

| 工 事 件 名               | 図 面 名 称 | 縮 尺                      | 設計年月日  | 訂正年月日 | 一級建築士事務所・群馬県 登録 47号<br><b>福島建築設計事務所</b><br>群馬県前橋市日吉町一丁目3-6 TEL (027)231-3060 代表 | 管理建築士<br>一級建築士 第252777号<br>萩原憲一 | 照査・検図 | 総括設計者 萩原正人        | 担当設計者 成田麗未       | 図 面 番 号 |
|-----------------------|---------|--------------------------|--------|-------|---------------------------------------------------------------------------------|---------------------------------|-------|-------------------|------------------|---------|
| 皆野町新・学校給食センター(仮称)建設工事 | 立面図-1   | A 1版 1/100<br>A 3版 1/200 | R07.03 |       |                                                                                 |                                 |       | 一級建築士<br>第260191号 | 二級建築士<br>第12979号 | A-019   |




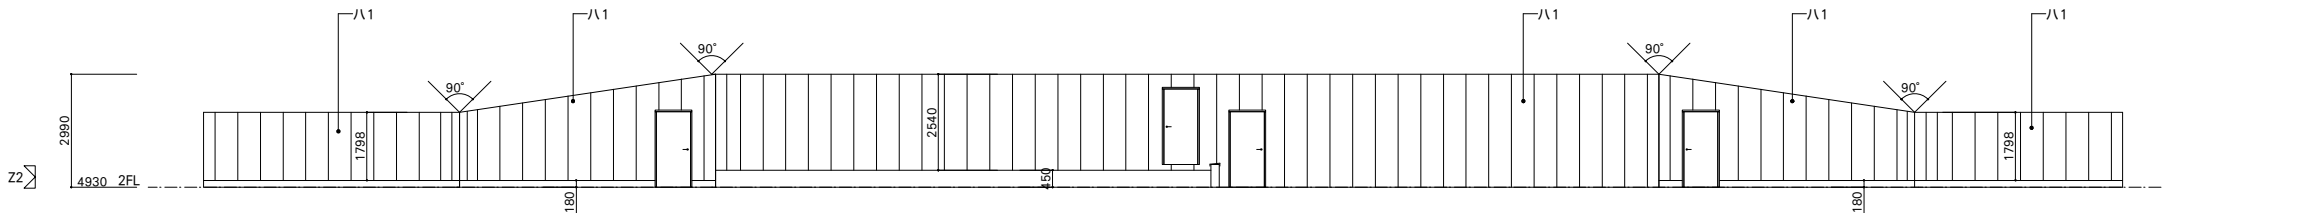

ルーバー奥壁面 展開図 S=1/200

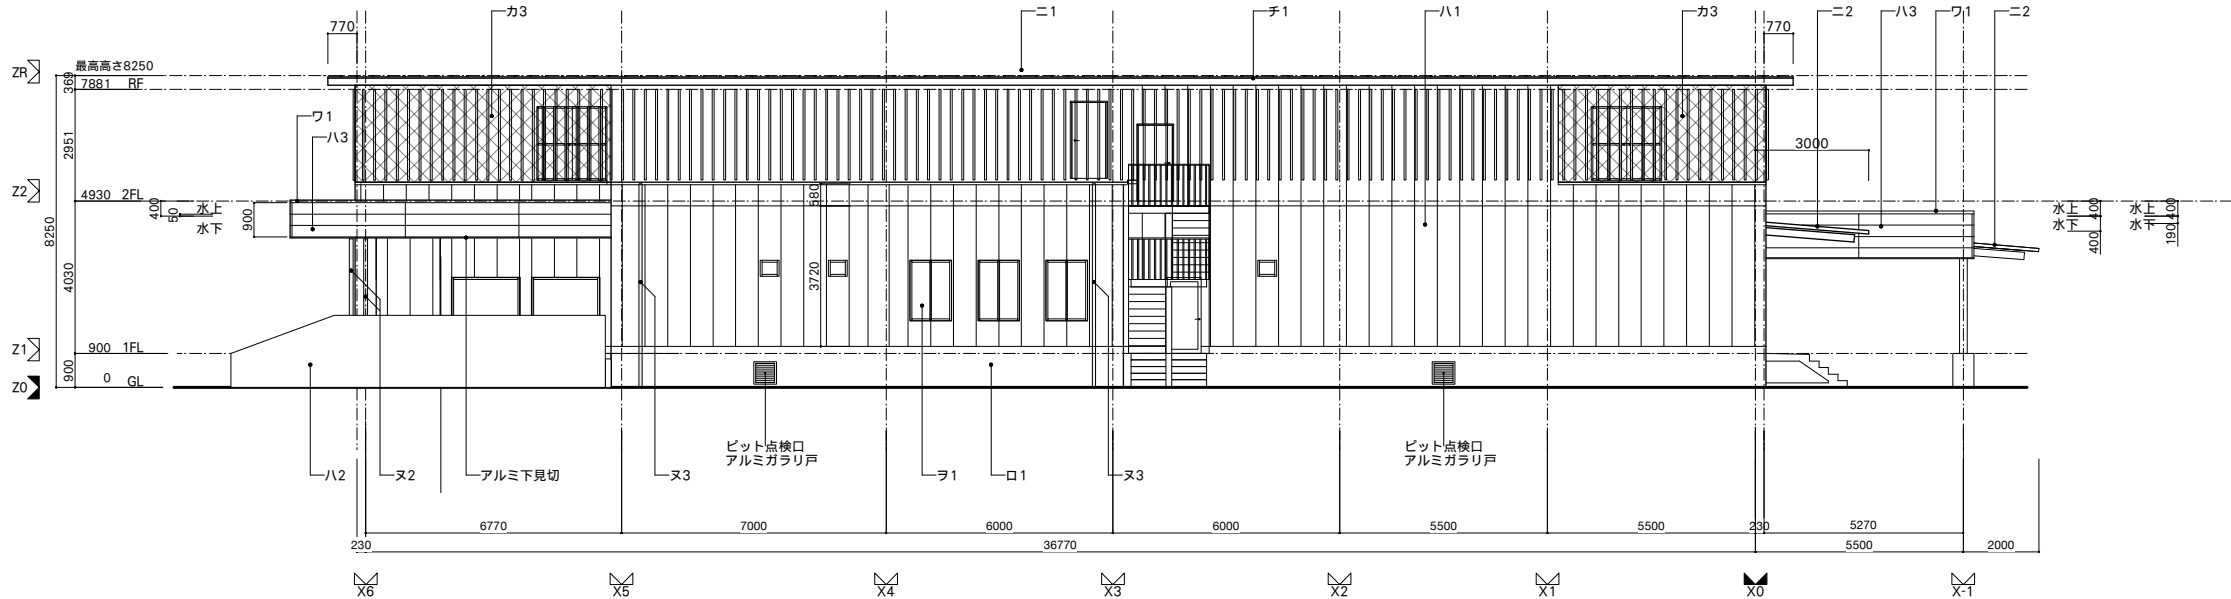

北立面図 S=1/200


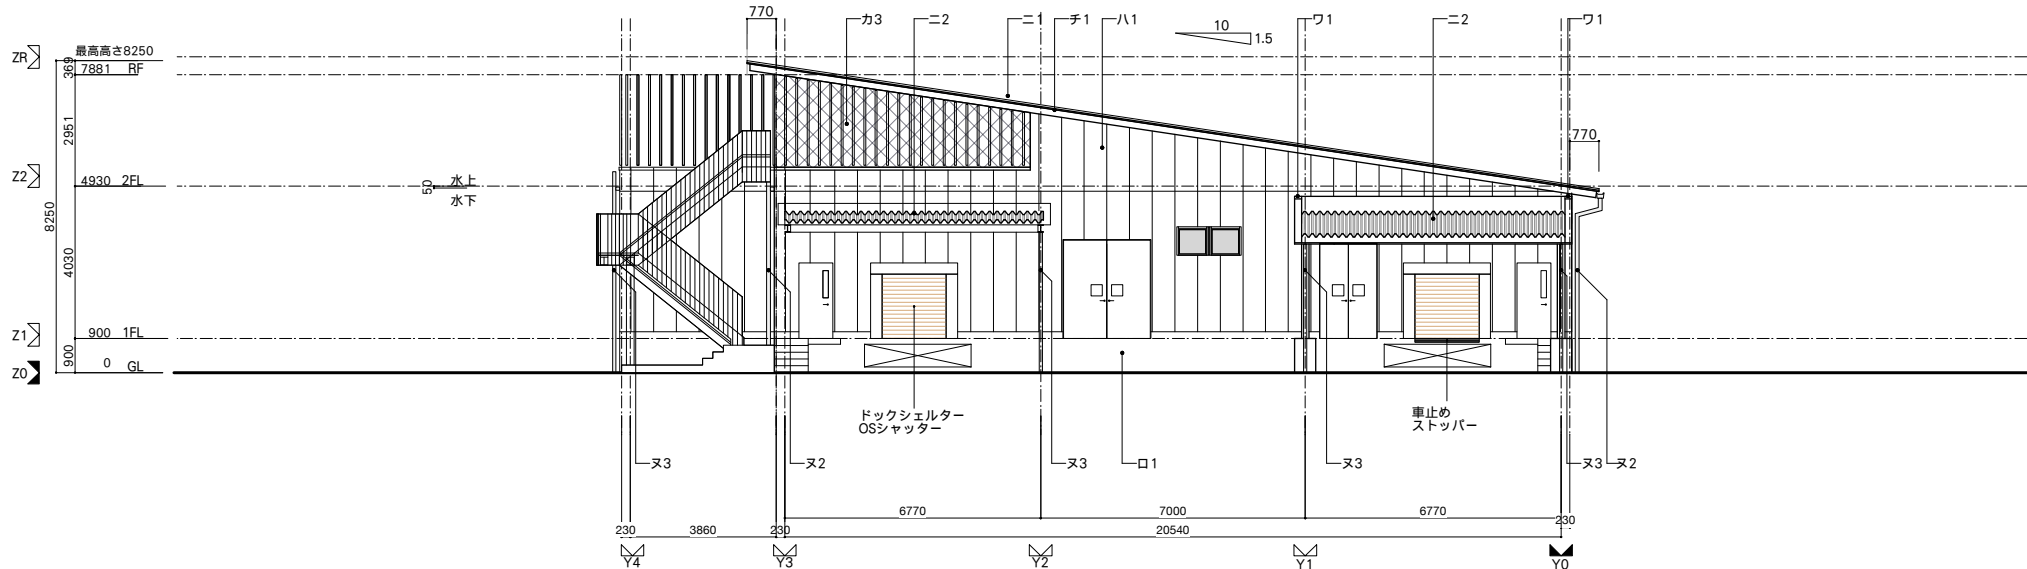


西立面図 S=1/200

外 部 仕 上 凡 例


| 記号 | ① 床                           | 記号 | ② 巾木                   | 記号 | ③ 壁・柱                                | 記号 | ④ 屋根                         | 記号 | ⑤ 庇上端                   | 記号 | ⑥ 庇下端                   | 記号 | ⑦ 庇はな                     | 記号 | ⑧ 破風・鼻隠シ                       | 記号 | ⑨ バルコニー手摺                                    | 記号 | ⑩ 壁礎・軒礎     | 記号 | ⑪ 軒天          | 記号 | ⑫ 建具             | 記号 | ⑬ 笠木                             | 記号 | ⑭ 雑                                   |
|----|-------------------------------|----|------------------------|----|--------------------------------------|----|------------------------------|----|-------------------------|----|-------------------------|----|---------------------------|----|--------------------------------|----|----------------------------------------------|----|-------------|----|---------------|----|------------------|----|----------------------------------|----|---------------------------------------|
| イ1 | ポーチ(歩道用)<br>:磁器質タイル100角       | ロ1 | RC打放し補修 刷毛引き仕上げ        | ハ1 | 複層塗材Si(1種)<br>下地ALC版<br>セラミックフッ素樹脂塗装 | ニ1 | 特殊嵌合式瓦葺き<br>カラーGL鋼板t0.4      | ホ1 | アルミパネルt2.0カラー           | ヘ1 | カラーGL鋼板t0.4             | ト1 | アルミパネルt2.0カラー             | チ1 | カラーGL鋼板t0.4<br>下地:高圧木毛セメント板t20 | リ1 | 手摺:<br>溶融亜鉛メッキドブ付け<br>鉄部:<br>セラミック系塗装(耐候性1種) | ヌ1 | 軒礎:SUS 150角 | ル1 | アルミカレースバンドレール | ヲ1 | アルミニウム製建具(二次電解色) | ワ1 | アルミニウム製(二次電解色)<br>笠木材(DSは特記)     | カ1 | 雷止め金物:受け金物亜鉛メッキドブ付<br>亜鉛メッキドブ付けアングル   |
| イ2 | スロープ(スロープ用)<br>:磁器質タイル100角    | ロ2 | RC打放し補修 複層塗材Si<br>下地RC | ハ2 | 45丁掛けタイル張り<br>下地RC                   | ニ2 | ハゼ式折板葺きH90<br>カラーGL鋼板t0.6    | ホ2 | 大庇:<br>ステンレスシームレス防水t0.4 | ヘ2 | アルミパネルt2.0カラー           | ト2 | ステンレス水切りt2.0<br>45X45/45° | チ2 | カラーGL鋼板t0.8                    | リ2 |                                              | ヌ2 | 壁礎:SUS φ105 | ル2 | フッ素GL鋼板t0.45  | ヲ2 | 鋼製建具             | ワ2 | アルミパネルt2.0(二次電解色)<br>曲げ加工(DSは特記) | カ2 | 室外機基礎:ウレタン塗膜防水(X-2)<br>架台鉄骨:亜鉛メッキドブ付け |
| イ3 | 犬走り・室外機置き場<br>:RC直金コデ仕上げ(目地共) |    |                        | ハ3 | 金属サイディングt18<br>下地GB-Rt12 防護シート       | ニ3 | 環境配慮型常温積層727防水<br>(2層)シルバー仕上 | ホ3 | 底:ウレタン塗膜防水(X-2)         | ヘ3 | 外装薄塗り材Si(アクリル系)<br>下地RC | ト3 | ウレタン塗膜防水(X-2)             |    |                                |    |                                              | ヌ3 | 壁礎:SUS φ80  | ル3 | ケイカル板(目)VP    | ヲ3 | シャッター            |    |                                  | カ3 | 防鳥ネット 15mm角                           |

|                       |  
|-----------------------|--|---------|--|--------------------------|--|--------|--|-----------|--|---------------------------------------------------------------------------------|--|--|--|----------------------------------|--|-------------------|--|------------------|--|------------|--|---------|--|
| 工 事 件 名               |  | 図 面 名 称 |  | 縮 尺                      |  | 設計年月日  |  | 訂 正 年 月 日 |  | 一級建築士事務所・群馬県 登録 47号<br><b>福島建築設計事務所</b><br>群馬県前橋市日吉町一丁目3-6 TEL.(027)231-3060 代表 |  |  |  | 管理建築士<br>一級建築士 第252777号<br>荻原 憲一 |  | 照査・検図             |  | 総括設計者 荻原正人       |  | 担当設計者 成田麗未 |  | 図 面 番 号 |  |
| 皆野町新・学校給食センター(仮称)建設工事 |  | 立面図-2   |  | A 1版 1/100<br>A 3版 1/200 |  | R07.03 |  |           |  |                                                                                 |  |  |  |                                  |  | 一級建築士<br>第260191号 |  | 二級建築士<br>第12979号 |  |            |  | A-020   |  |

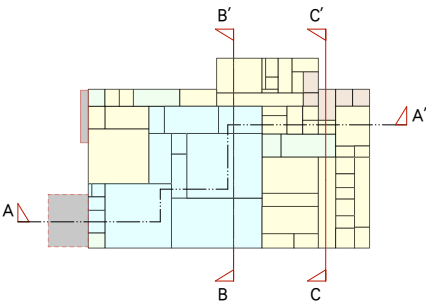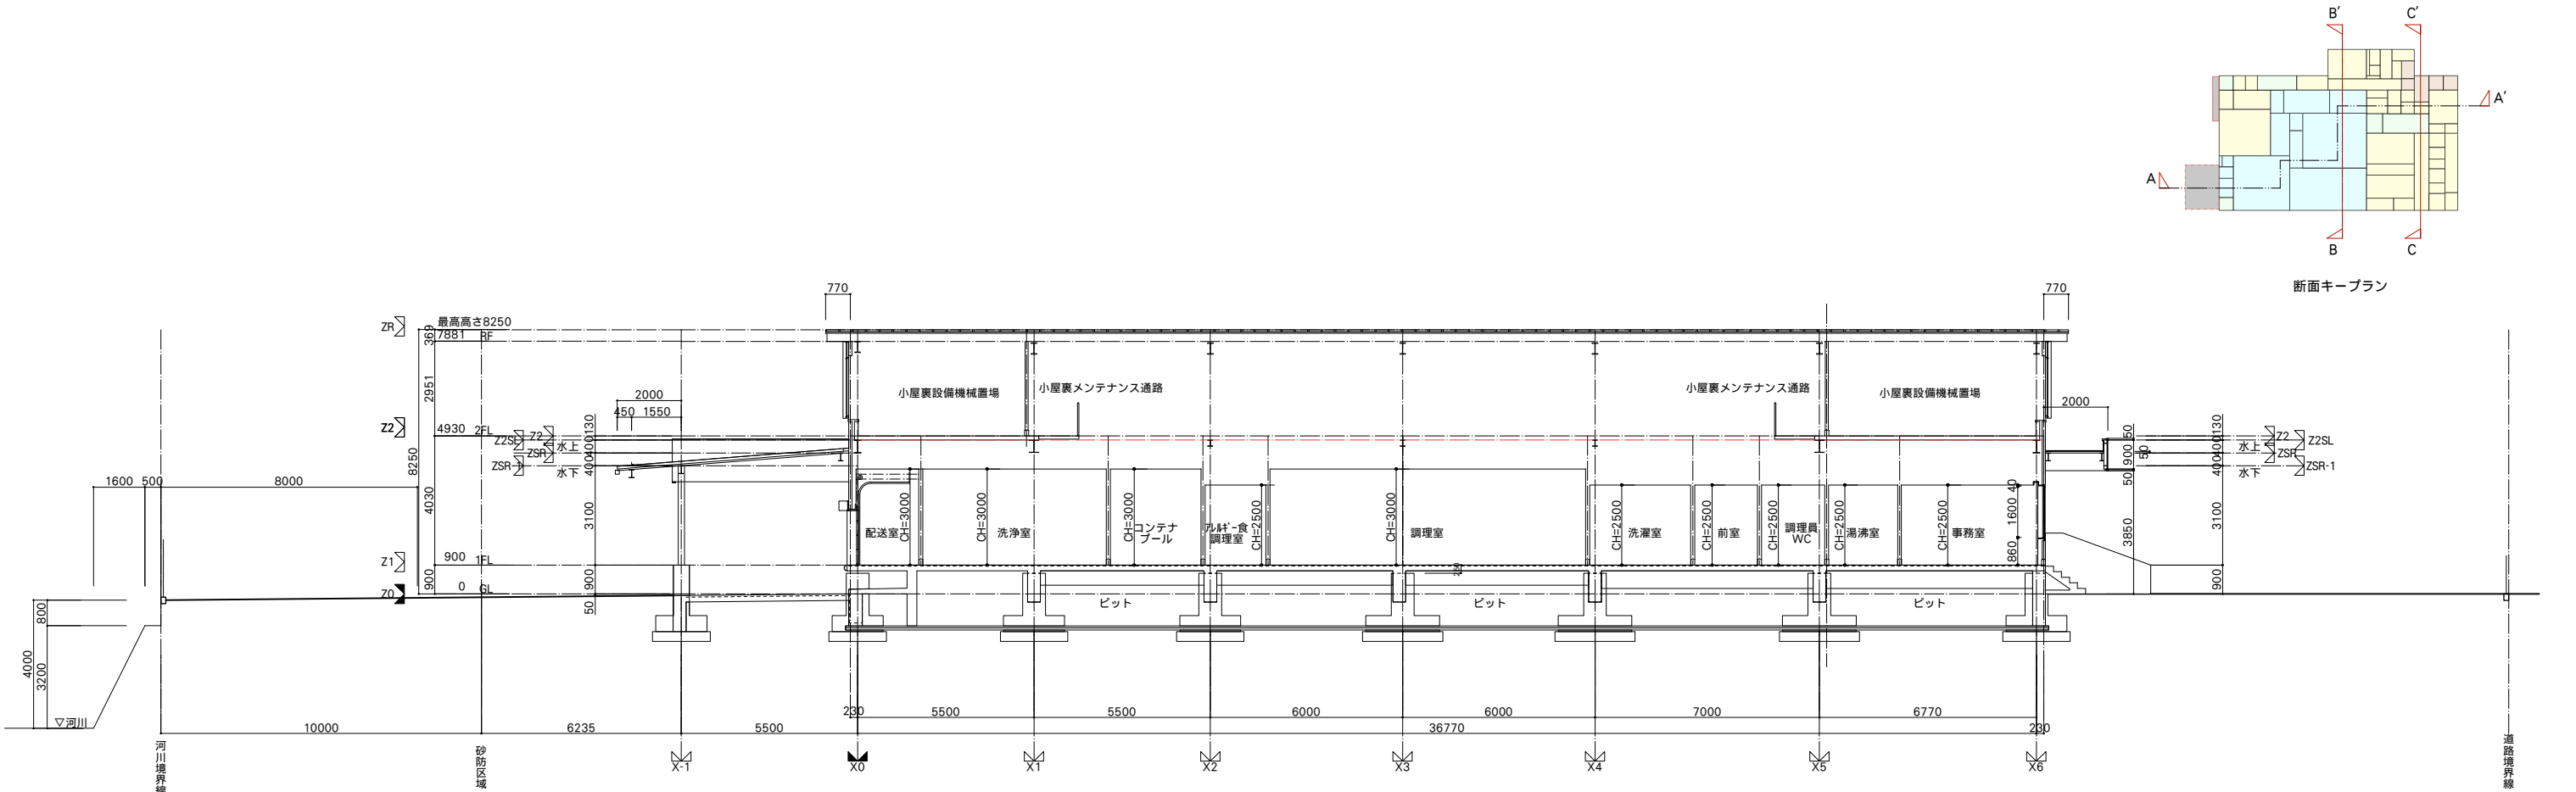


断面キープラン

A-A'断面図 1/100

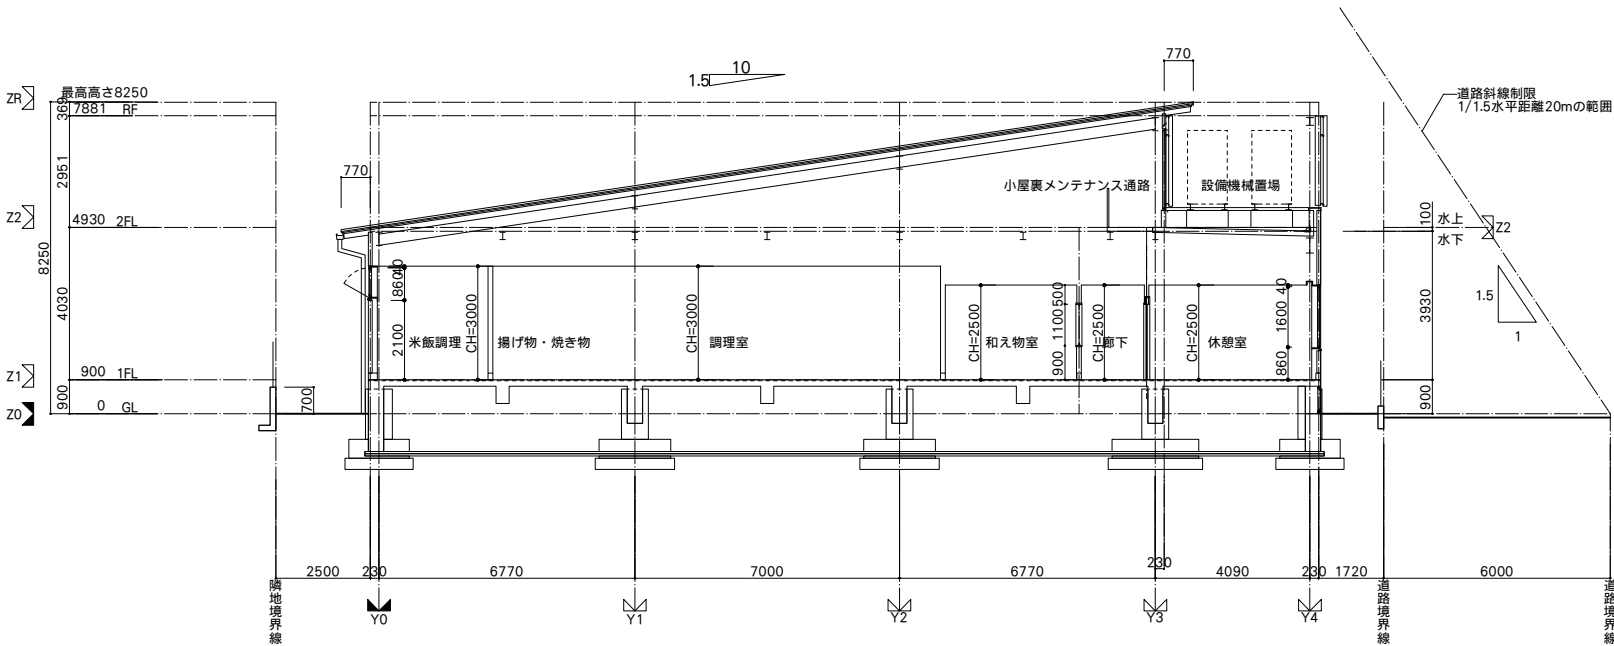


B-B'断面図 1/200



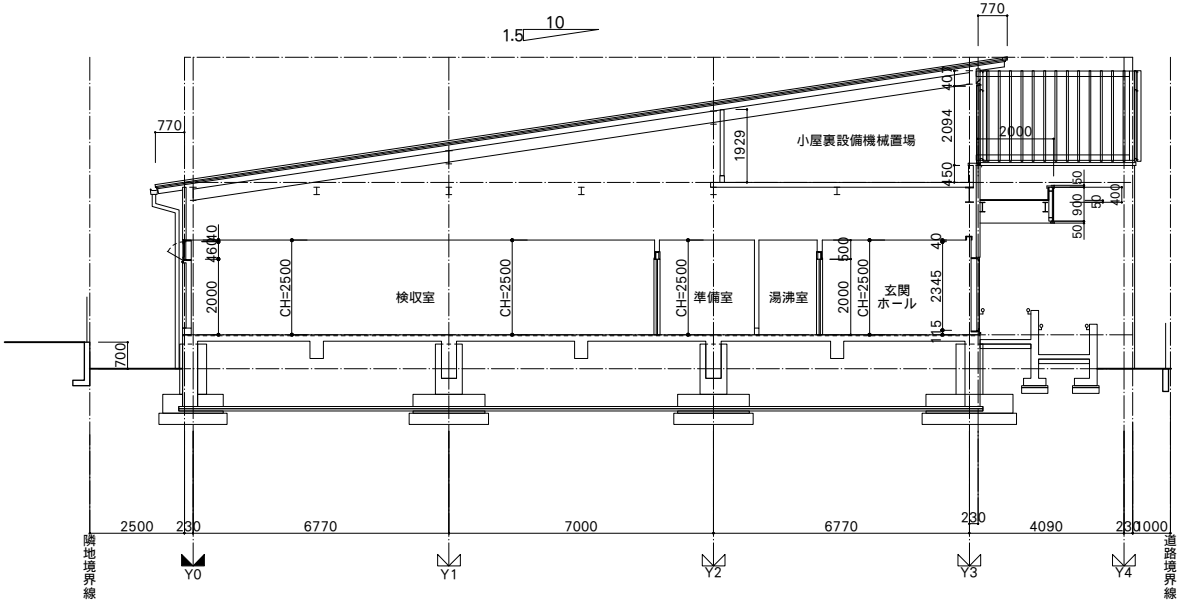


C-C'断面図 1/200


|                       |         |                          |        |       |   |       |  |                   |  |                  |  |       |  |      |       |  |  |         |
|-----------------------|---------|--------------------------|--------|-------|---|-------|--|-------------------|--|------------------|--|-------|--|------|-------|--|--|---------|
| 工 事 件 名               | 図 面 名 称 | 縮 尺                      | 設計年月日  | 訂正年月日 | <div><div></div><div>一級建築士事務所・群馬県 登録 47号</div><div><b>福島建築設計事務所</b></div><div>群馬県前橋市日吉町一丁目3-6 TEL (027)231-3060 代表</div></div> <div><div>管理建築士</div><div>一級建築士 第252777号</div><div>萩原憲一</div></div> | 照査・検図 |  | 総括設計者             |  | 萩原正人             |  | 担当設計者 |  | 成田麗未 |       |  |  | 図 面 番 号 |
| 皆野町新・学校給食センター(仮称)建設工事 | 断面図     | A 1版 1/100<br>A 3版 1/200 | R07.03 |       |   |       |  | 一級建築士<br>第260191号 |  | 二級建築士<br>第12979号 |  |       |  |      | A-021 |  |  |         |

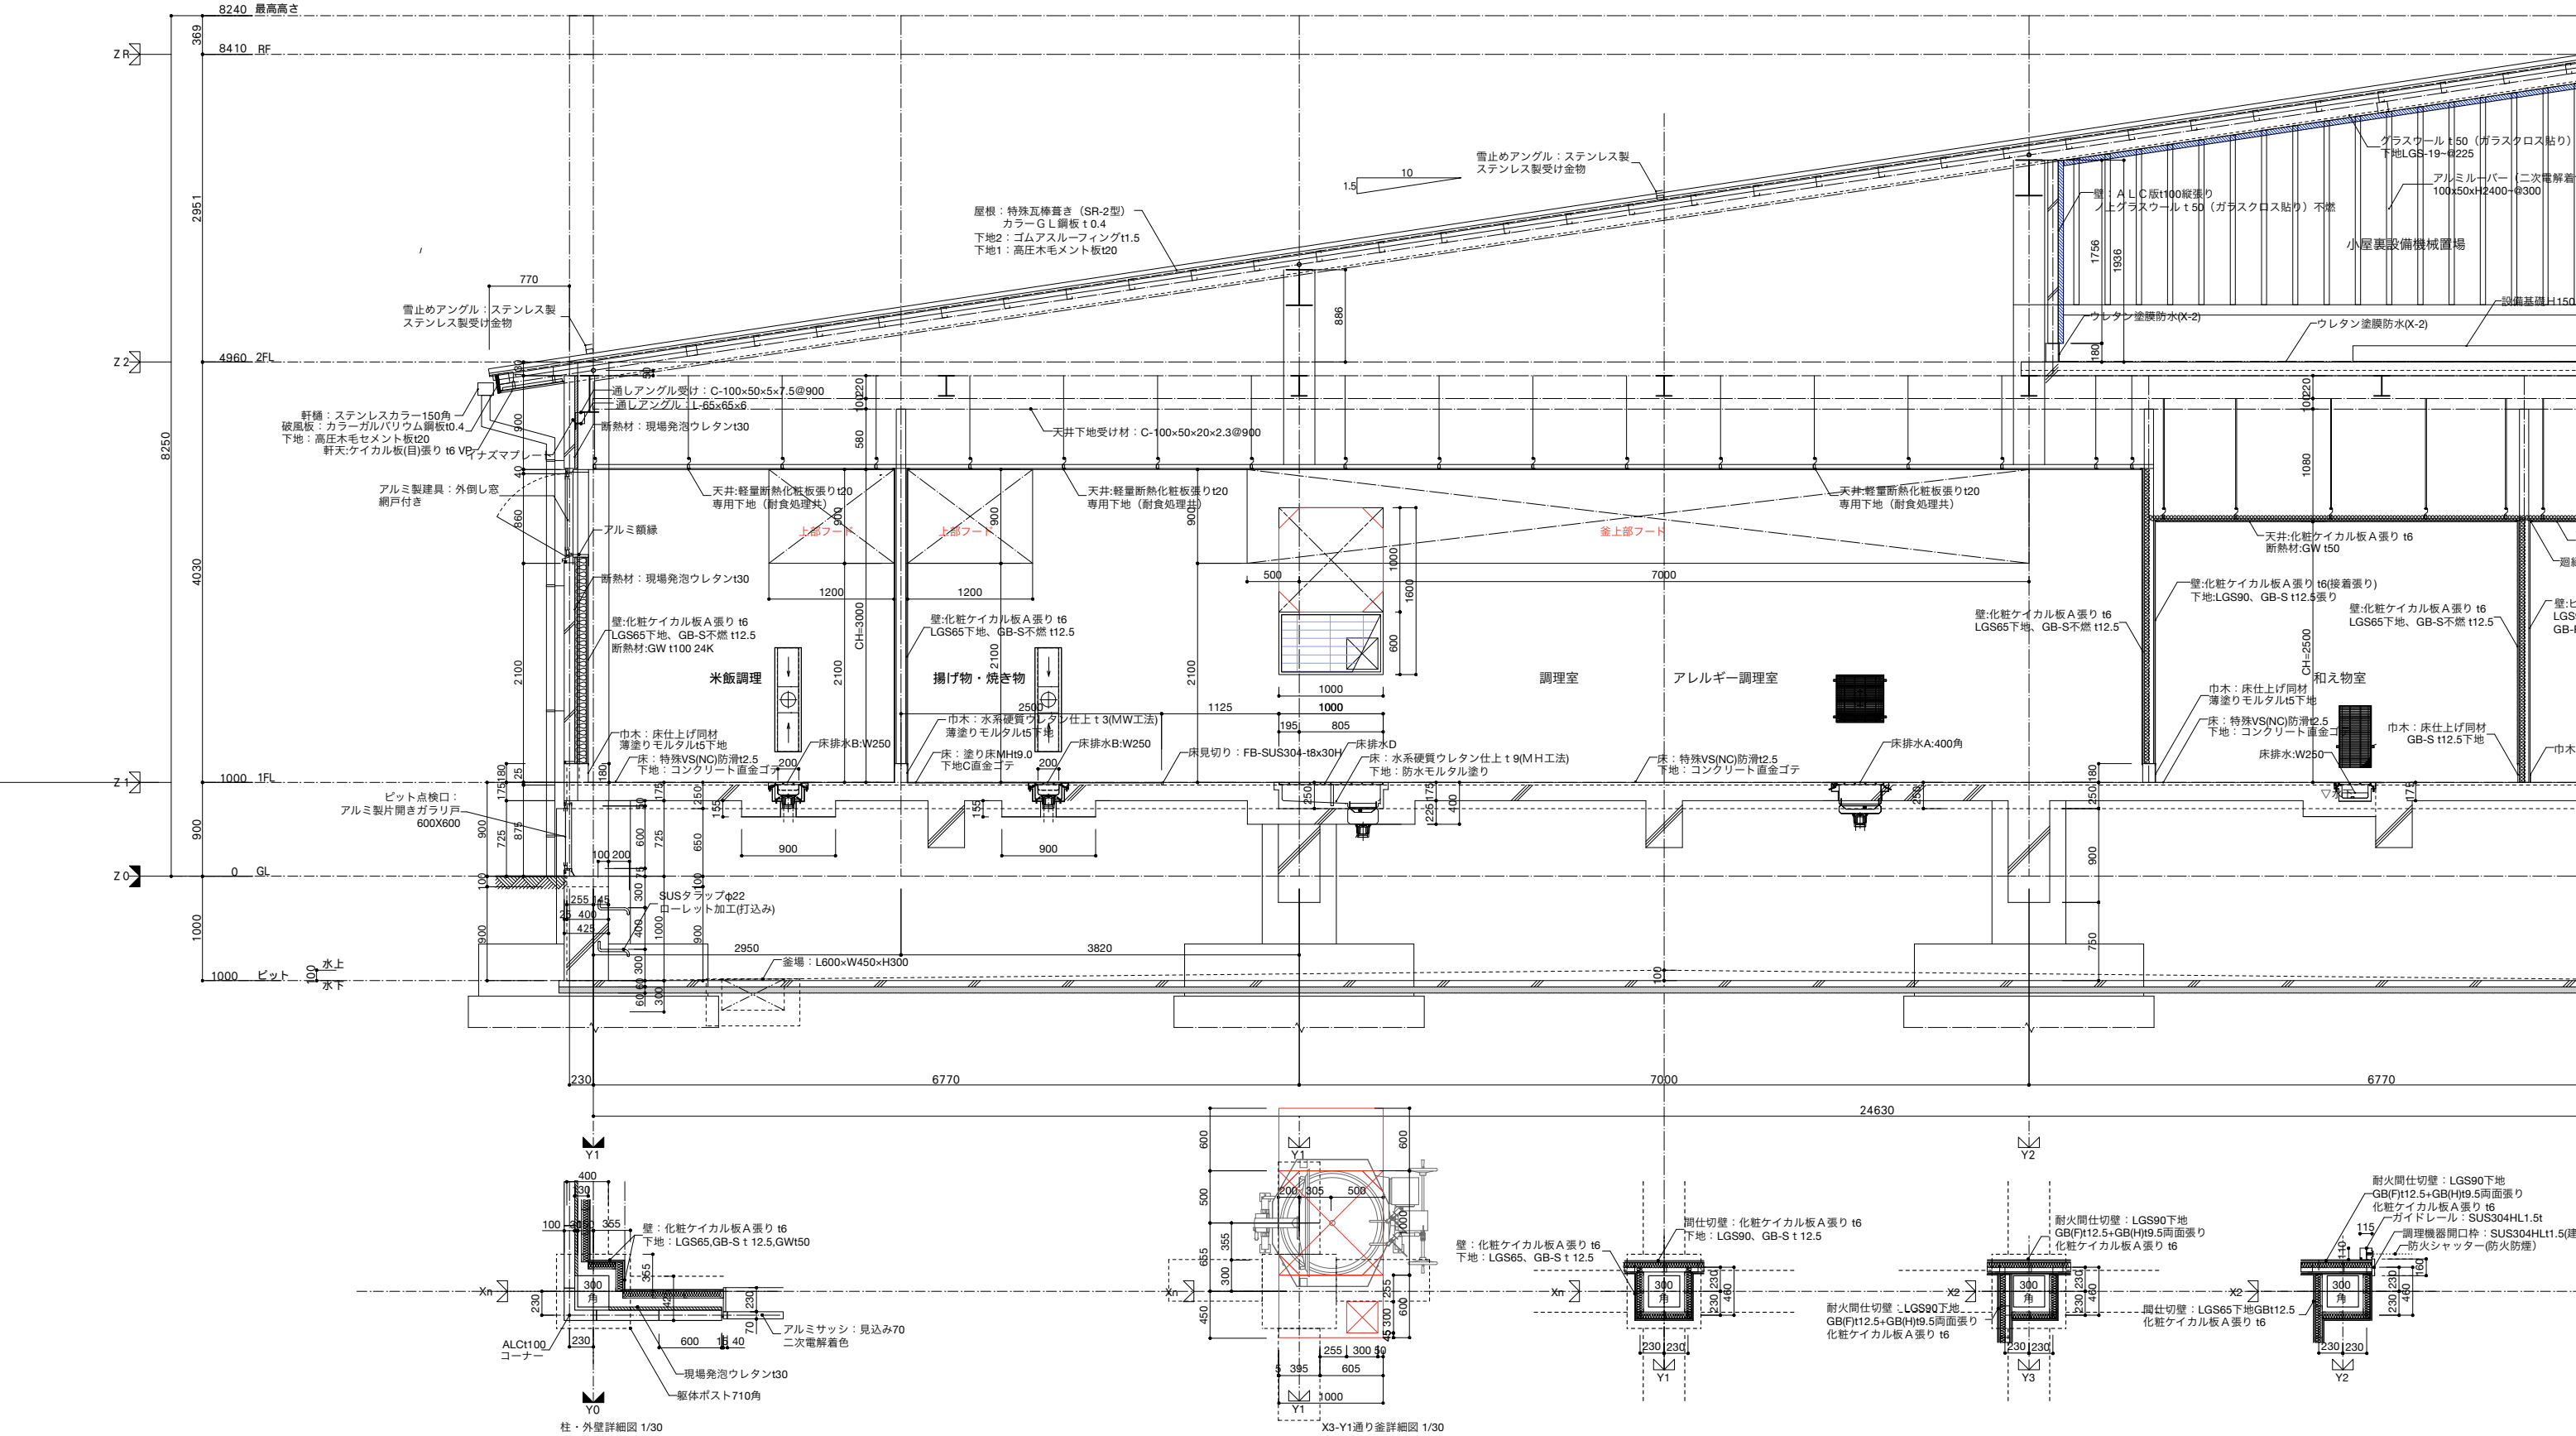

| 工 事 件 名          | 図 面 名 称 | 縮 尺                    | 設 計 年 月 日 | 訂 正 年 月 日 | 一級建築士事務所・群馬県 登録 47号<br>福島建築設計事務所<br>群馬県前橋市日吉町一丁目3-6 TEL (027)231-3060 代表 |  | 管理建築士<br>一級建築士 第252777号<br>萩原憲一 | 照査・検図 | 総括設計者<br>一級建築士<br>第260191号 | 萩原正人 | 担当設計者<br>一級建築士<br>第260191号 | 萩原正人 | 図 面 番 号 |
|------------------|---------|------------------------|-----------|-----------|--------------------------------------------------------------------------|--|---------------------------------|-------|----------------------------|------|----------------------------|------|---------|
| 皆野町新学校給食センター建設工事 | 矩形図 1-1 | A 1版 1/30<br>A 3版 1/60 | R07.03    |           |                                                                          |  |                                 |       |                            |      |                            |      | A-022   |

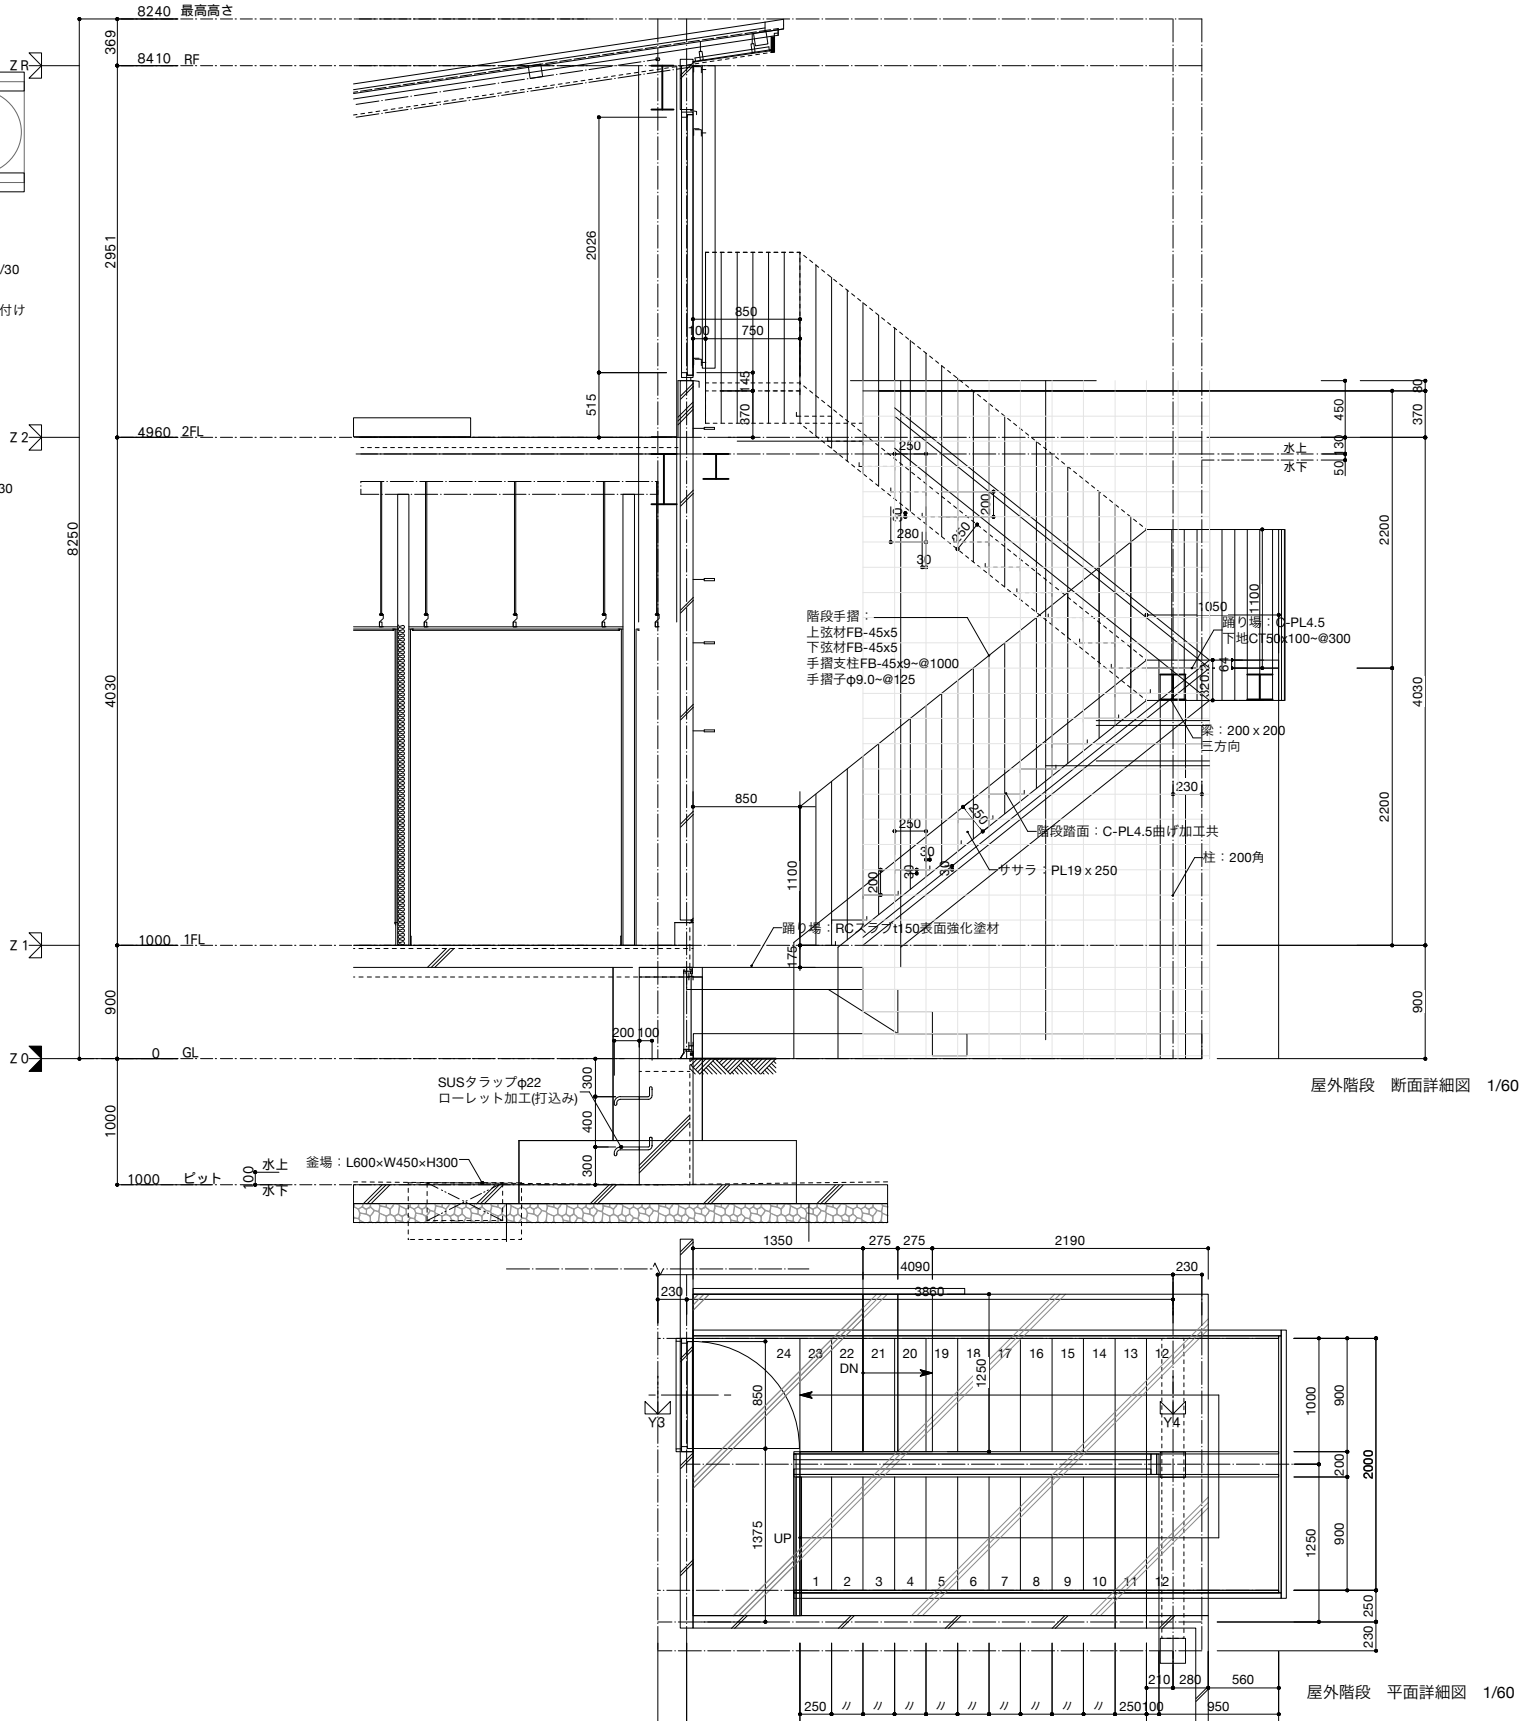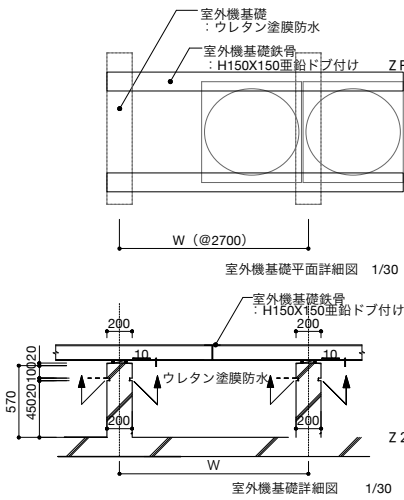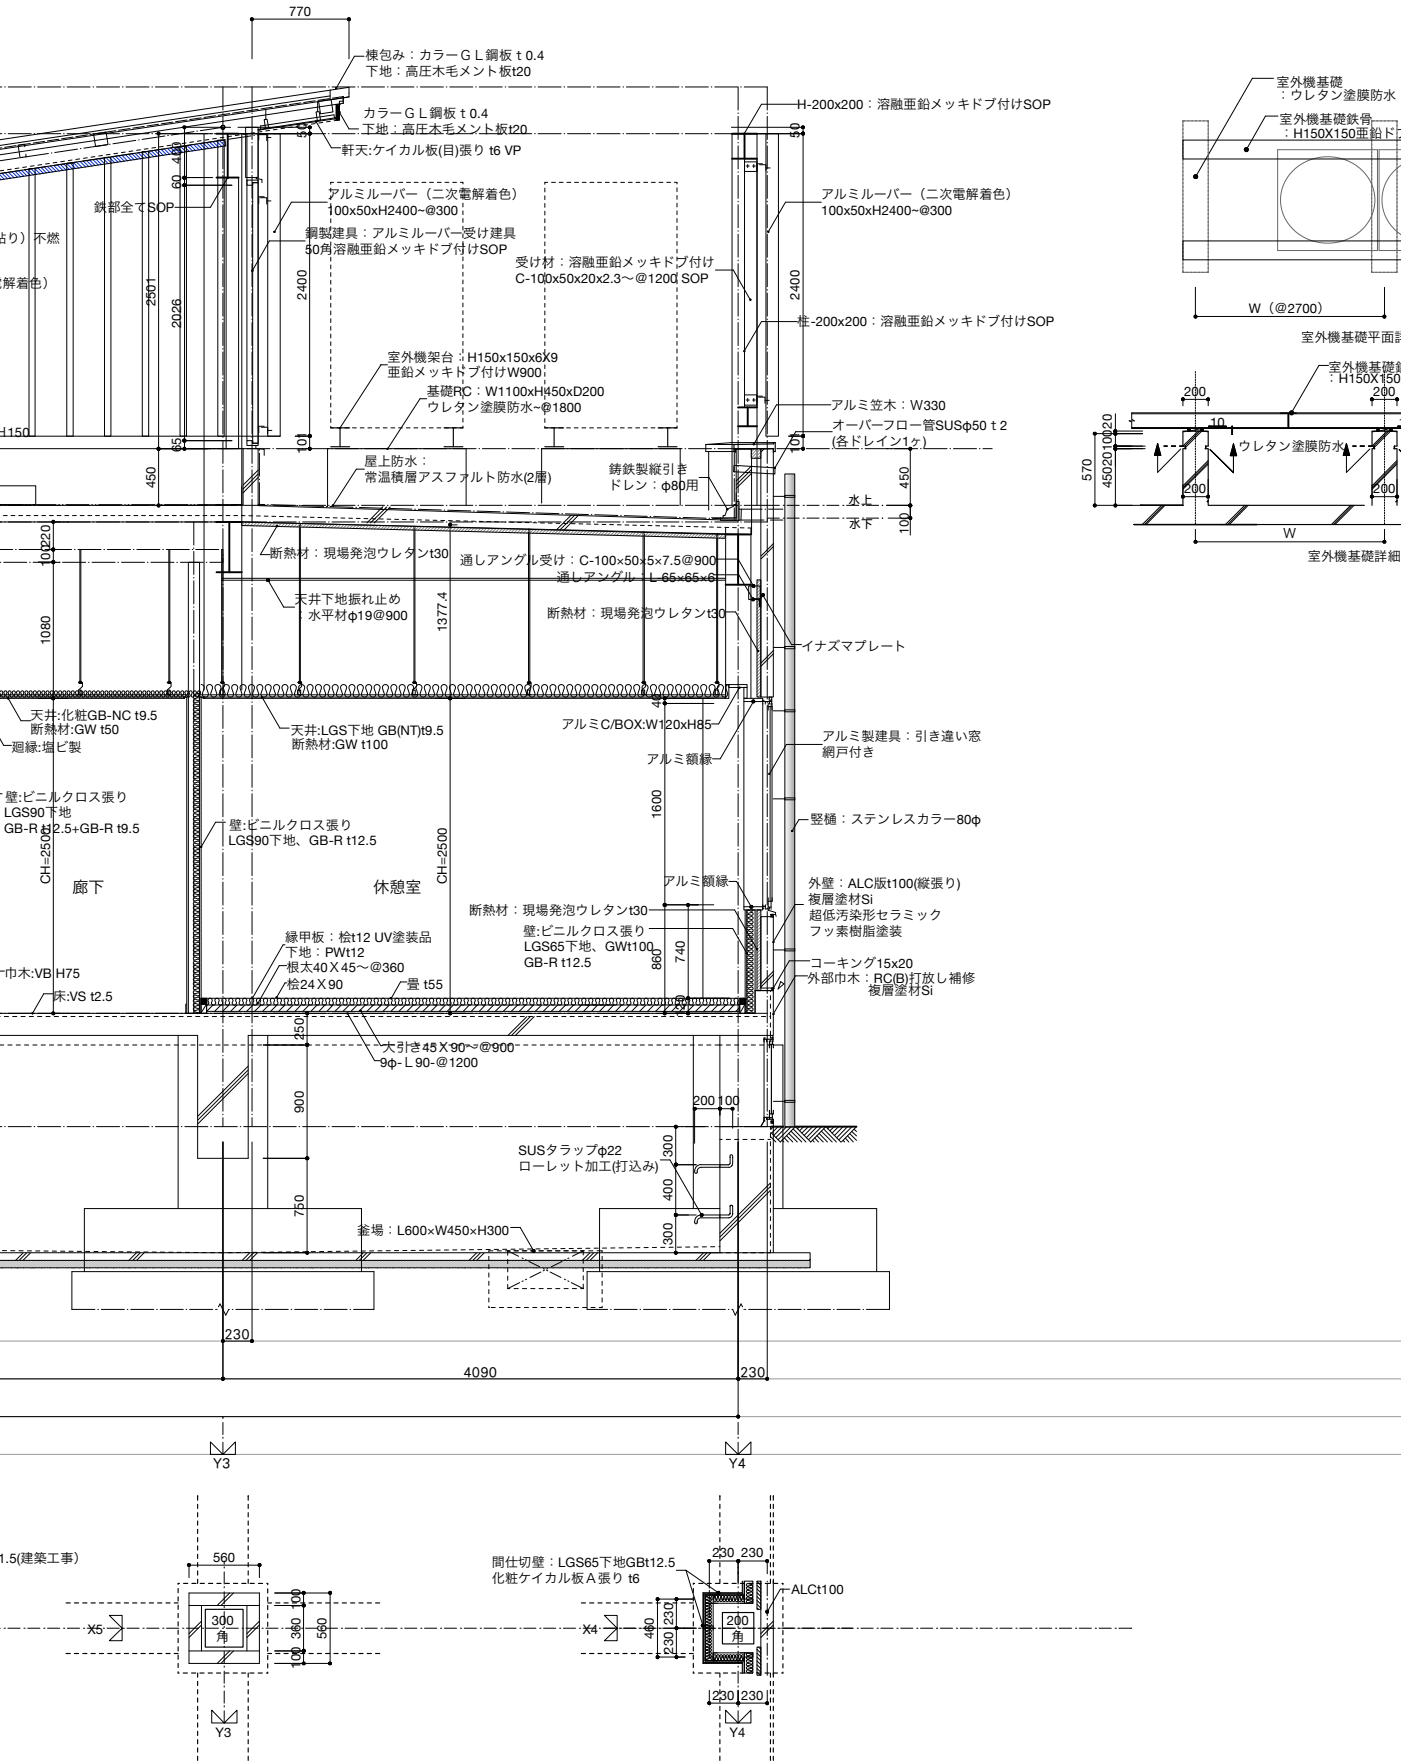


| 工 事 件 名          | 図 面 名 称 | 縮 尺                    | 設 計 年 月 日 | 訂 正 年 月 日 | 一級建築士事務所・群馬県 登録 47号<br>福島建築設計事務所<br>群馬県前橋市日吉町一丁目3-6 TEL (027)231-3060 代表 |  | 管理建築士<br>一級建築士 第252777号<br>萩原 憲一 | 照査・検図 | 総括設計者<br>一級建築士 第260191号 | 萩原 正人 | 担当設計者<br>一級建築士 第260191号 | 萩原 正人 | 図 面 番 号 |
|------------------|---------|------------------------|-----------|-----------|--------------------------------------------------------------------------|--|----------------------------------|-------|-------------------------|-------|-------------------------|-------|---------|
| 皆野町新学校給食センター建設工事 | 矩形図1-2  | A 1版 1/30<br>A 3版 1/60 | R07.3     |           |                                                                          |  |                                  |       |                         |       |                         |       | A-023   |

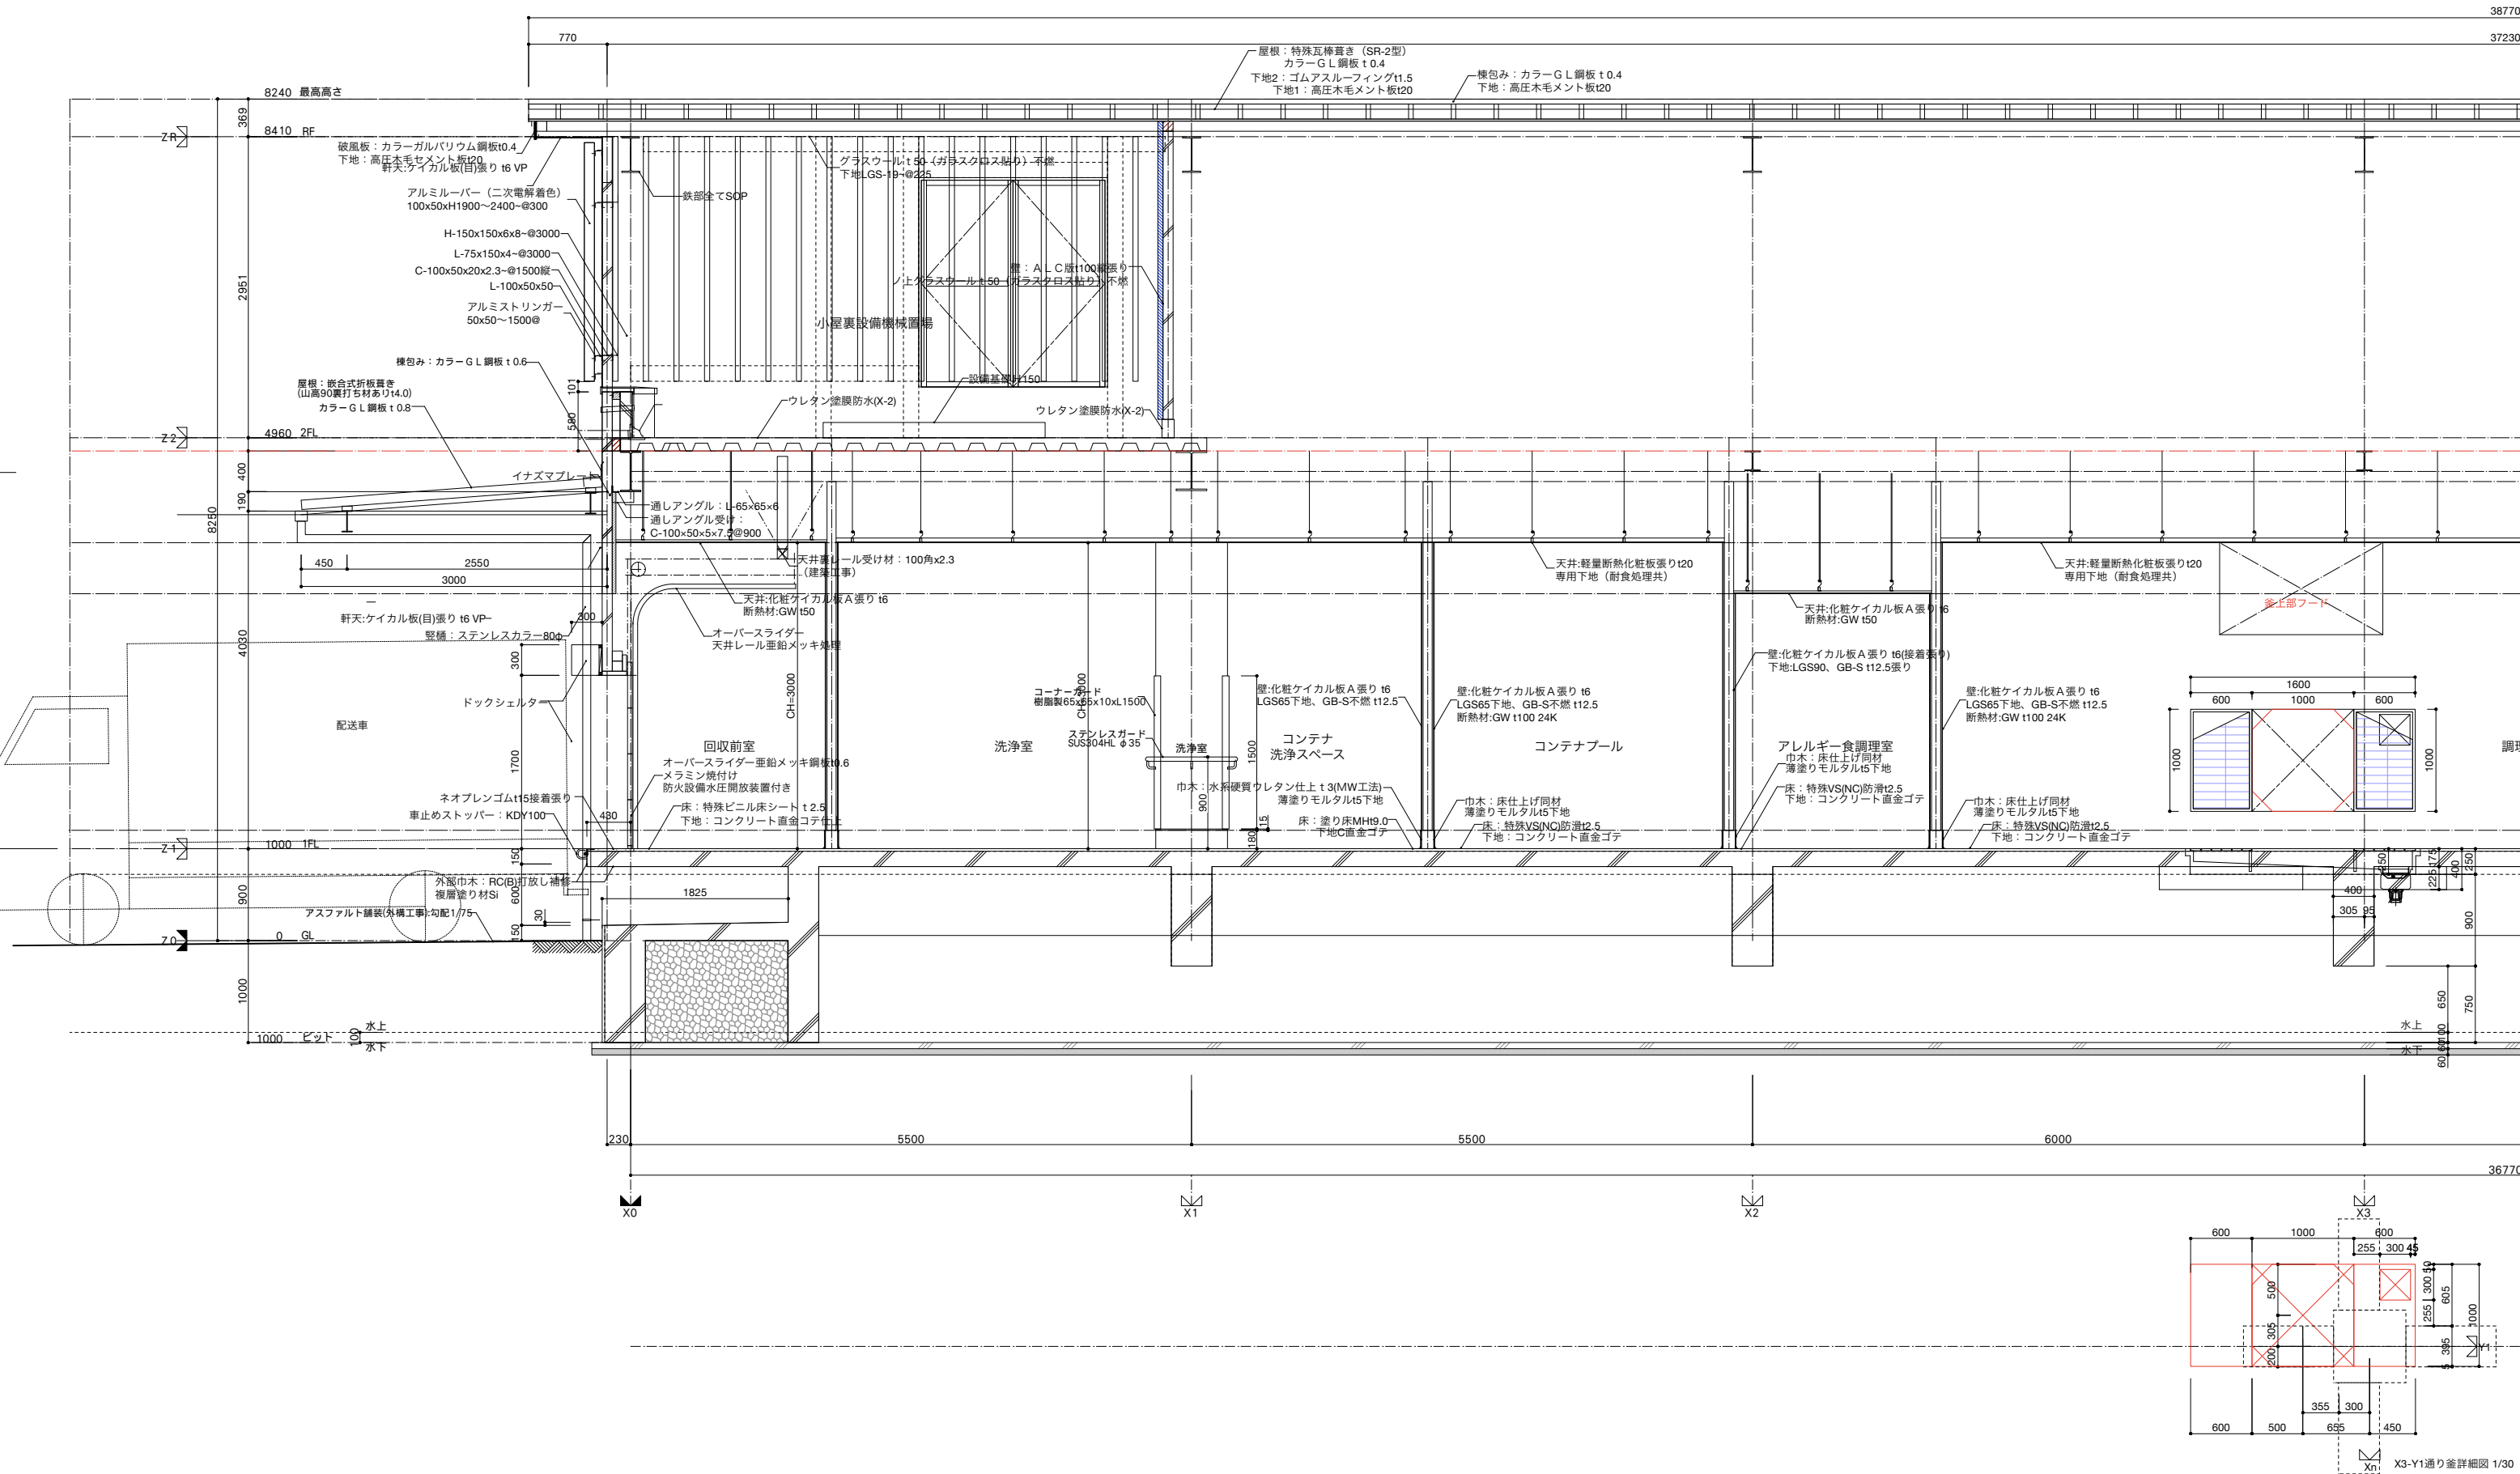


|                  |           |                        |        |       |   |       |                   |      |                   |      |         |
|------------------|-----------|------------------------|--------|-------|---|-------|-------------------|------|-------------------|------|---------|
| 工 事 件 名          | 図 面 名 称   | 縮 尺                    | 設計年月日  | 訂正年月日 | <div>一級建築士事務所・群馬県登録 47号<br/><b>福島建築設計事務所</b><br/>群馬県前橋市日吉町一丁目3-6 TEL (027)231-3060 代表</div> <div>管理建築士<br/>一級建築士 第252777号<br/>萩原恵一</div> | 照査・検図 | 総括設計者             | 萩原正人 | 担当設計者             | 萩原正人 | 図 面 番 号 |
| 皆野町新学校給食センター建設工事 | 断面詳細図 1-1 | A 1版 1/30<br>A 3版 1/60 | R07.03 |       |   |       | 一級建築士<br>第260191号 |      | 一級建築士<br>第260191号 |      |         |



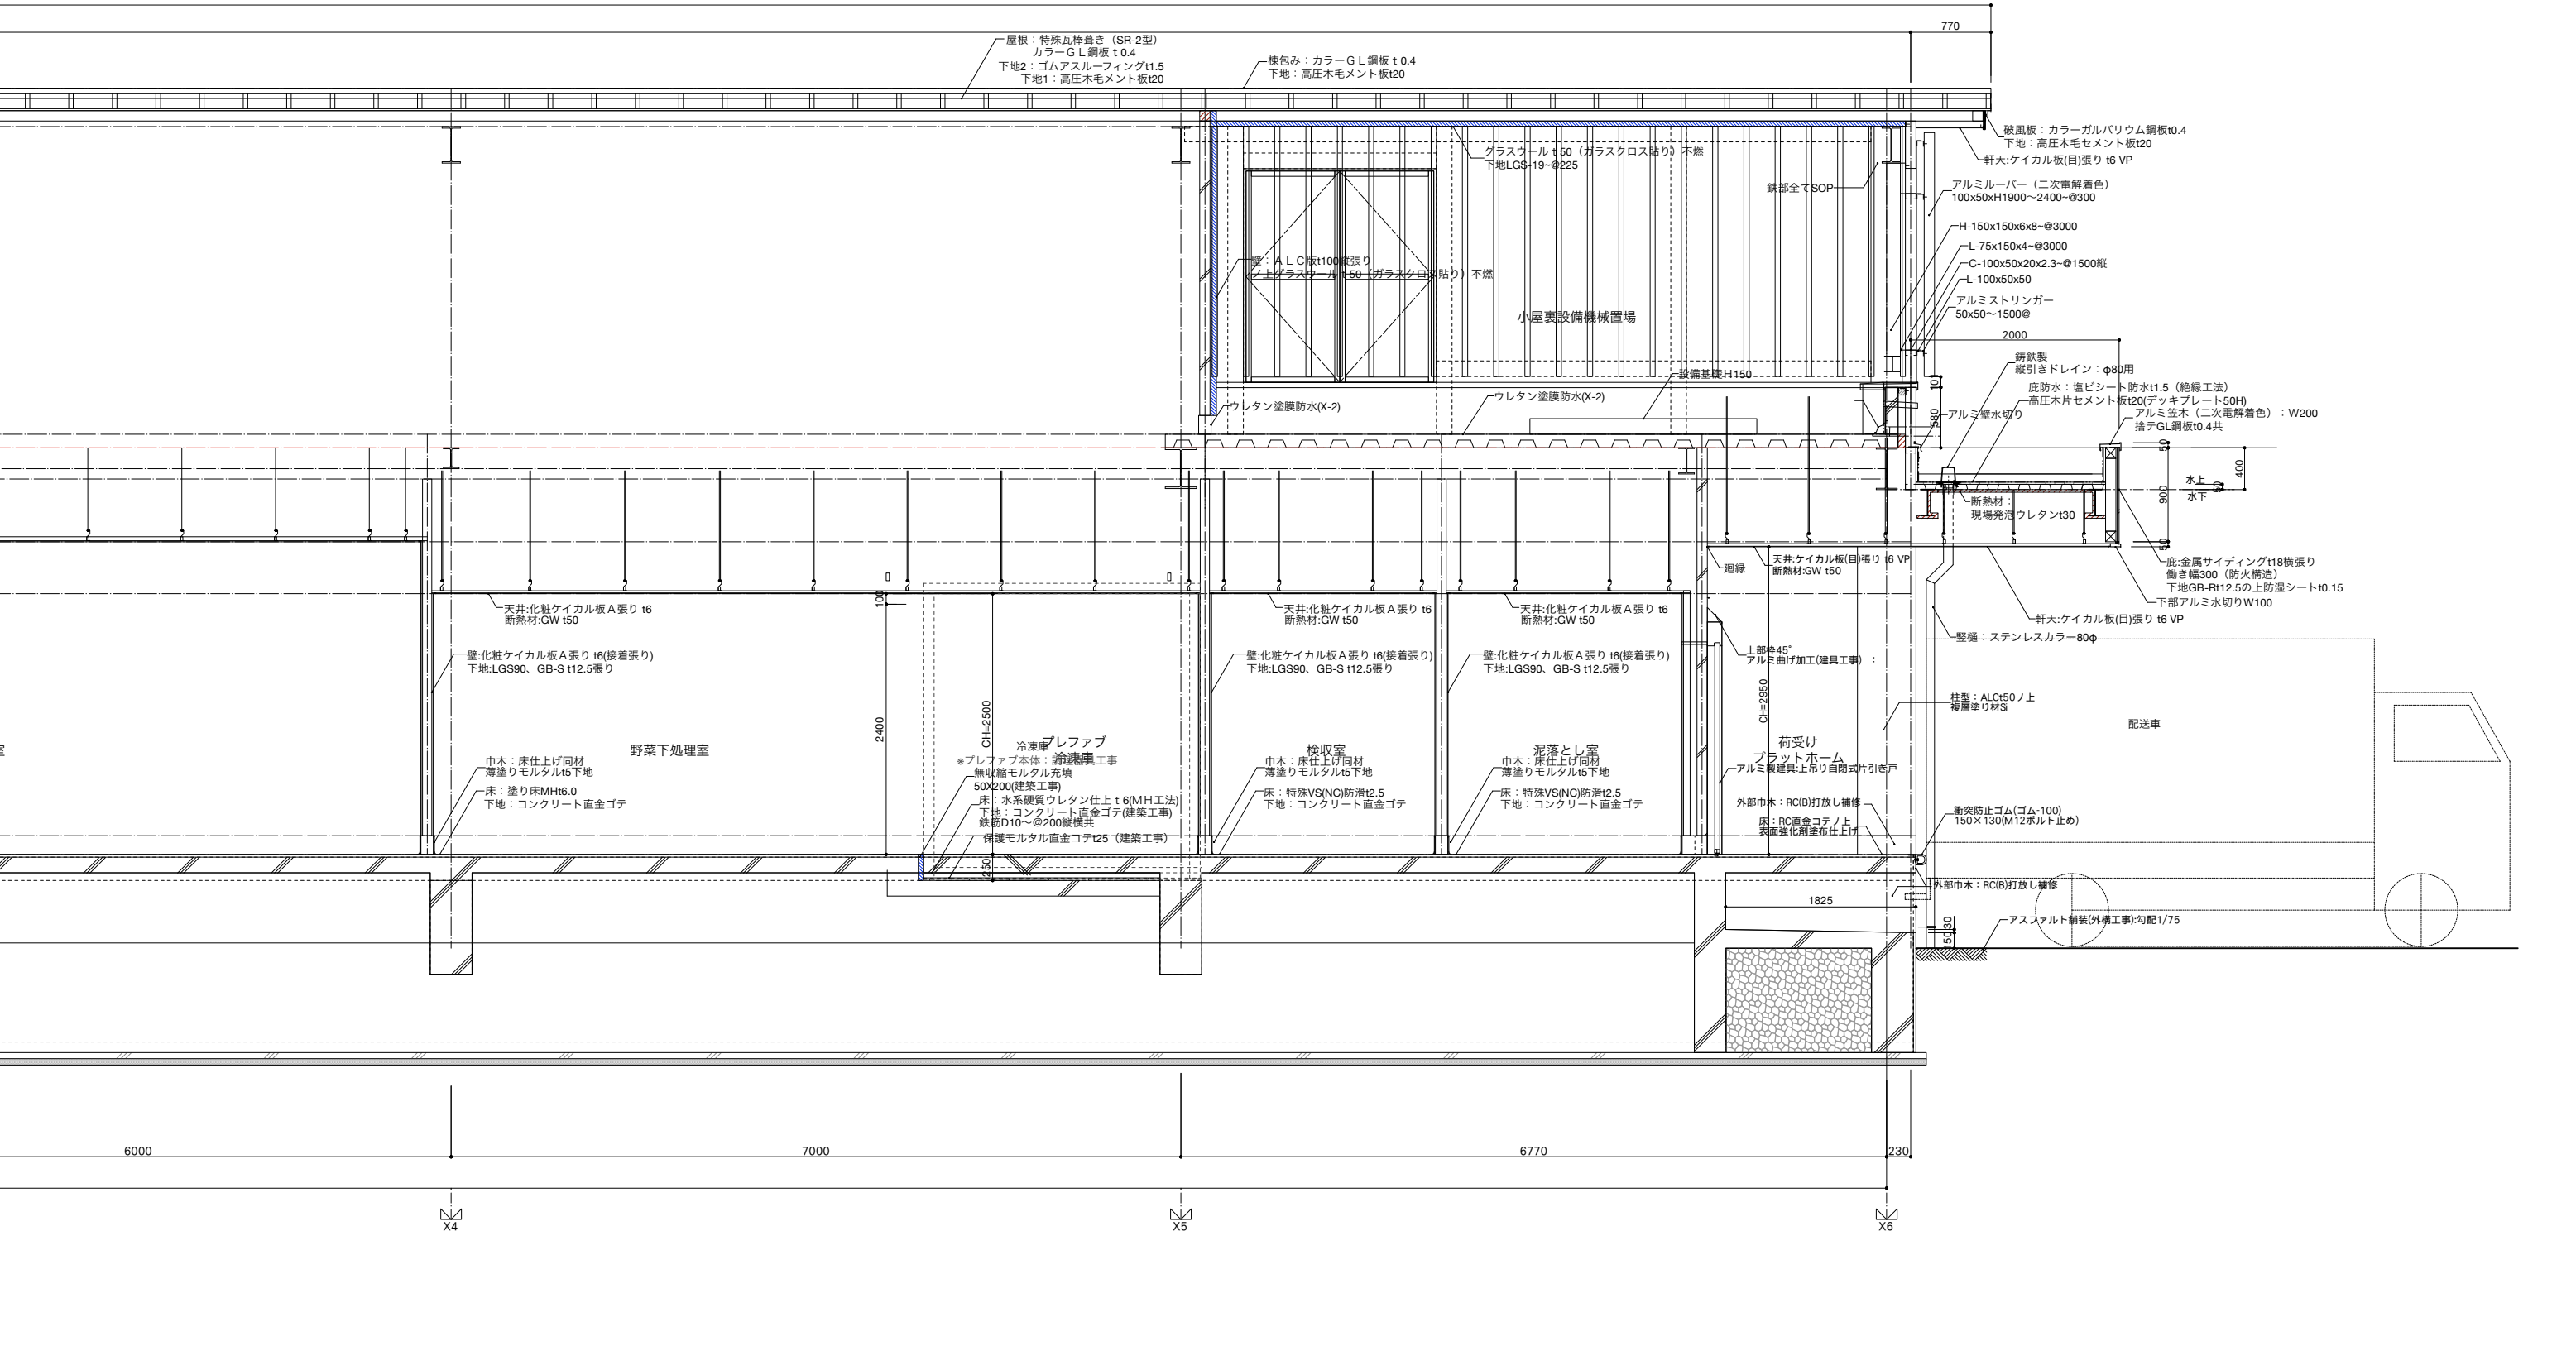


| 工 事 件 名          | 図 面 名 称  | 縮 尺                    | 設 計 年 月 日 | 訂 正 年 月 日 | 照 査 ・ 検 図                                                                       |  | 総 括 設 計 者                       | 荻 原 正 人           | 担 当 設 計 者         | 荻 原 正 人 | 図 面 番 号 |  |
|------------------|----------|------------------------|-----------|-----------|---------------------------------------------------------------------------------|--|---------------------------------|-------------------|-------------------|---------|---------|--|
| 皆野町新学校給食センター建設工事 | 断面詳細図1-2 | A 1版 1/30<br>A 3版 1/60 | R07.3     |           | 一級建築士事務所・群馬県 登録 47号<br><b>福島建築設計事務所</b><br>群馬県前橋市日吉町一丁目3-6 TEL (027)231-3060 代表 |  | 管理建築士<br>一級建築士 第252777号<br>萩原憲一 | 一級建築士<br>第260191号 | 一級建築士<br>第260191号 |         | A-025   |  |

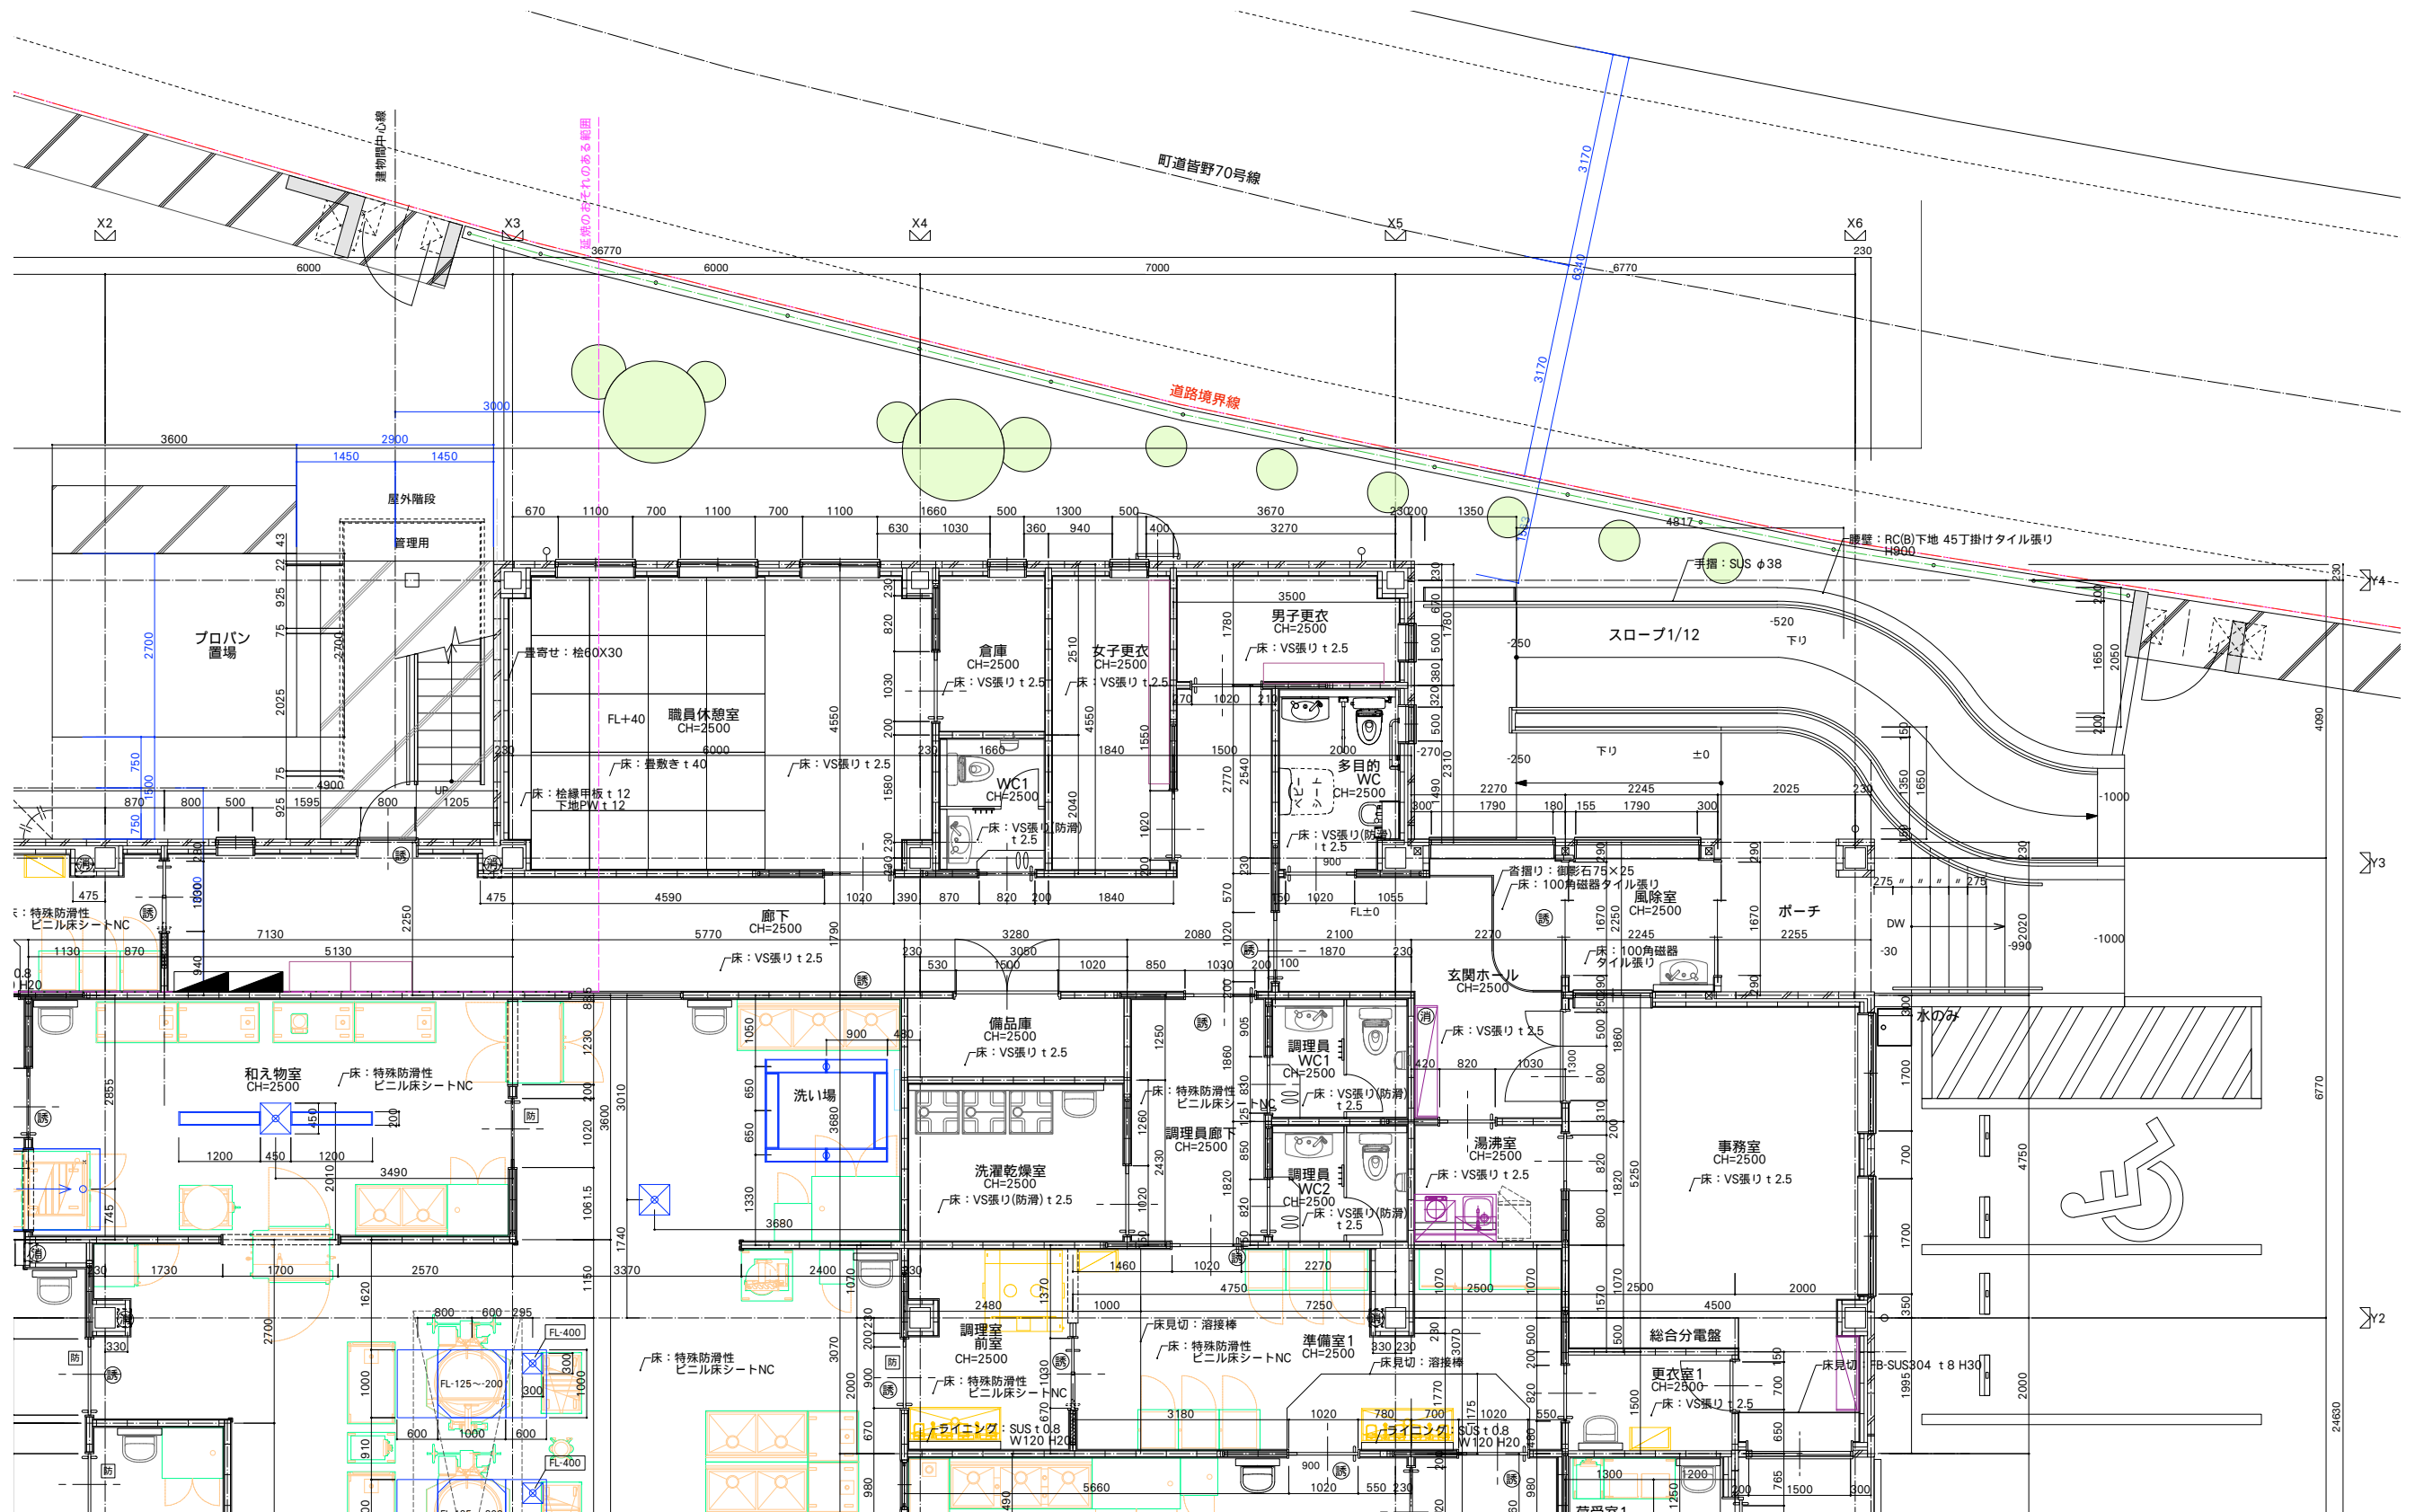



| 工 事 件 名               | 図 面 名 称   | 縮 尺                   | 設 計 年 月 日 | 訂 正 年 月 日 | 一級建築士事務所・群馬県登録 47号<br>福島建築設計事務所<br>群馬県前橋市日吉町一丁目3-6 TEL (027)231-3060 代表 | 管理建築士<br>一級建築士 第252777号<br>萩原憲一 | 照査・検図 | 総括設計者 萩原正人<br>一級建築士 第260191号 | 担当設計者 成田麗未<br>二級建築士 第12979号 | 図 面 番 号 |
|-----------------------|-----------|-----------------------|-----------|-----------|-------------------------------------------------------------------------|---------------------------------|-------|------------------------------|-----------------------------|---------|
| 皆野町新・学校給食センター(仮称)建設工事 | 1階平面詳細図-1 | A1版 1/50<br>A3版 1/100 | R07.03    |           |                                                                         |                                 |       |                              |                             | A-026   |



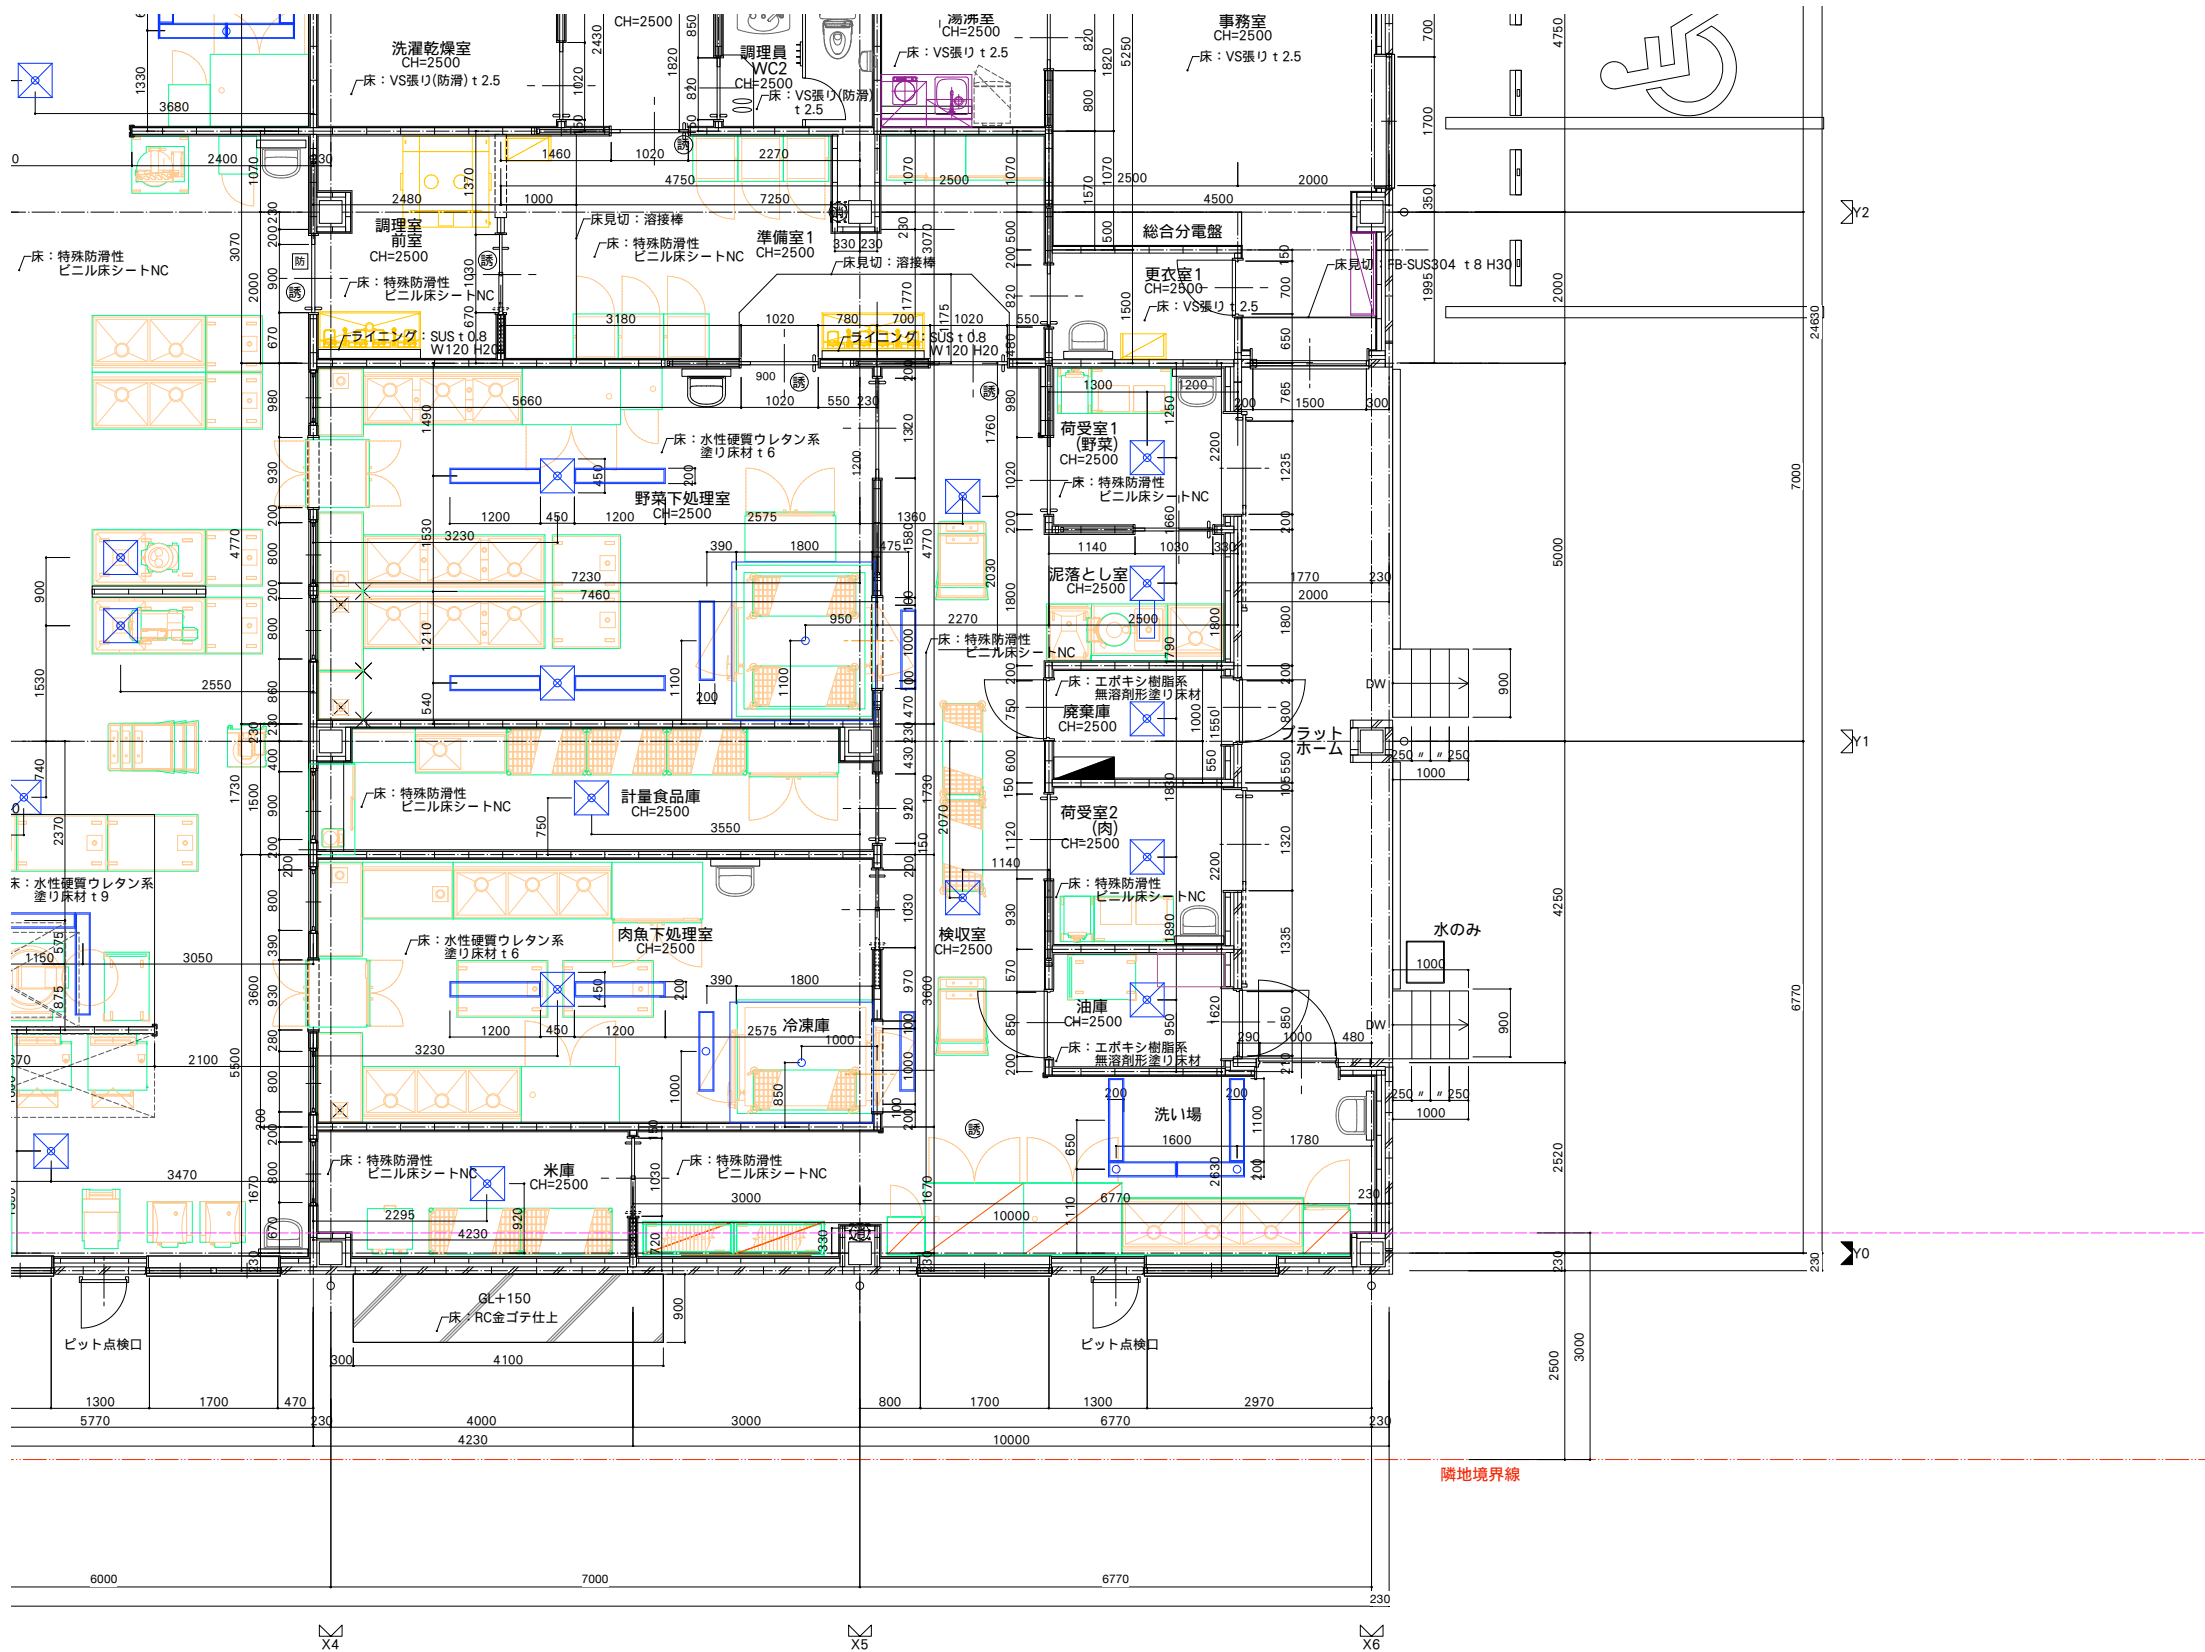


| 工 事 件 名               | 図 面 名 称   | 縮 尺                   | 設 計 年 月 日 | 訂 正 年 月 日 | 一級建築士事務所・群馬県 登録 47号<br><b>福島建築設計事務所</b><br>群馬県前橋市日吉町一丁目3-6 TEL (027)231-3060 代表 |  | 照 査 ・ 検 閲 | 総 括 設 計 者         | 荻 原 正 人 | 担 当 設 計 者        | 成 田 麗 未 | 図 面 番 号 |       |
|-----------------------|-----------|-----------------------|-----------|-----------|---------------------------------------------------------------------------------|--|-----------|-------------------|---------|------------------|---------|---------|-------|
| 皆野町新・学校給食センター(仮称)建設工事 | 1階平面詳細図-2 | A1版 1/50<br>A3版 1/100 | R07.03    |           | 管理建築士<br>一級建築士 第252777号<br>萩原憲一                                                 |  |           | 一級建築士<br>第260191号 |         | 二級建築士<br>第12979号 |         |         | A-027 |

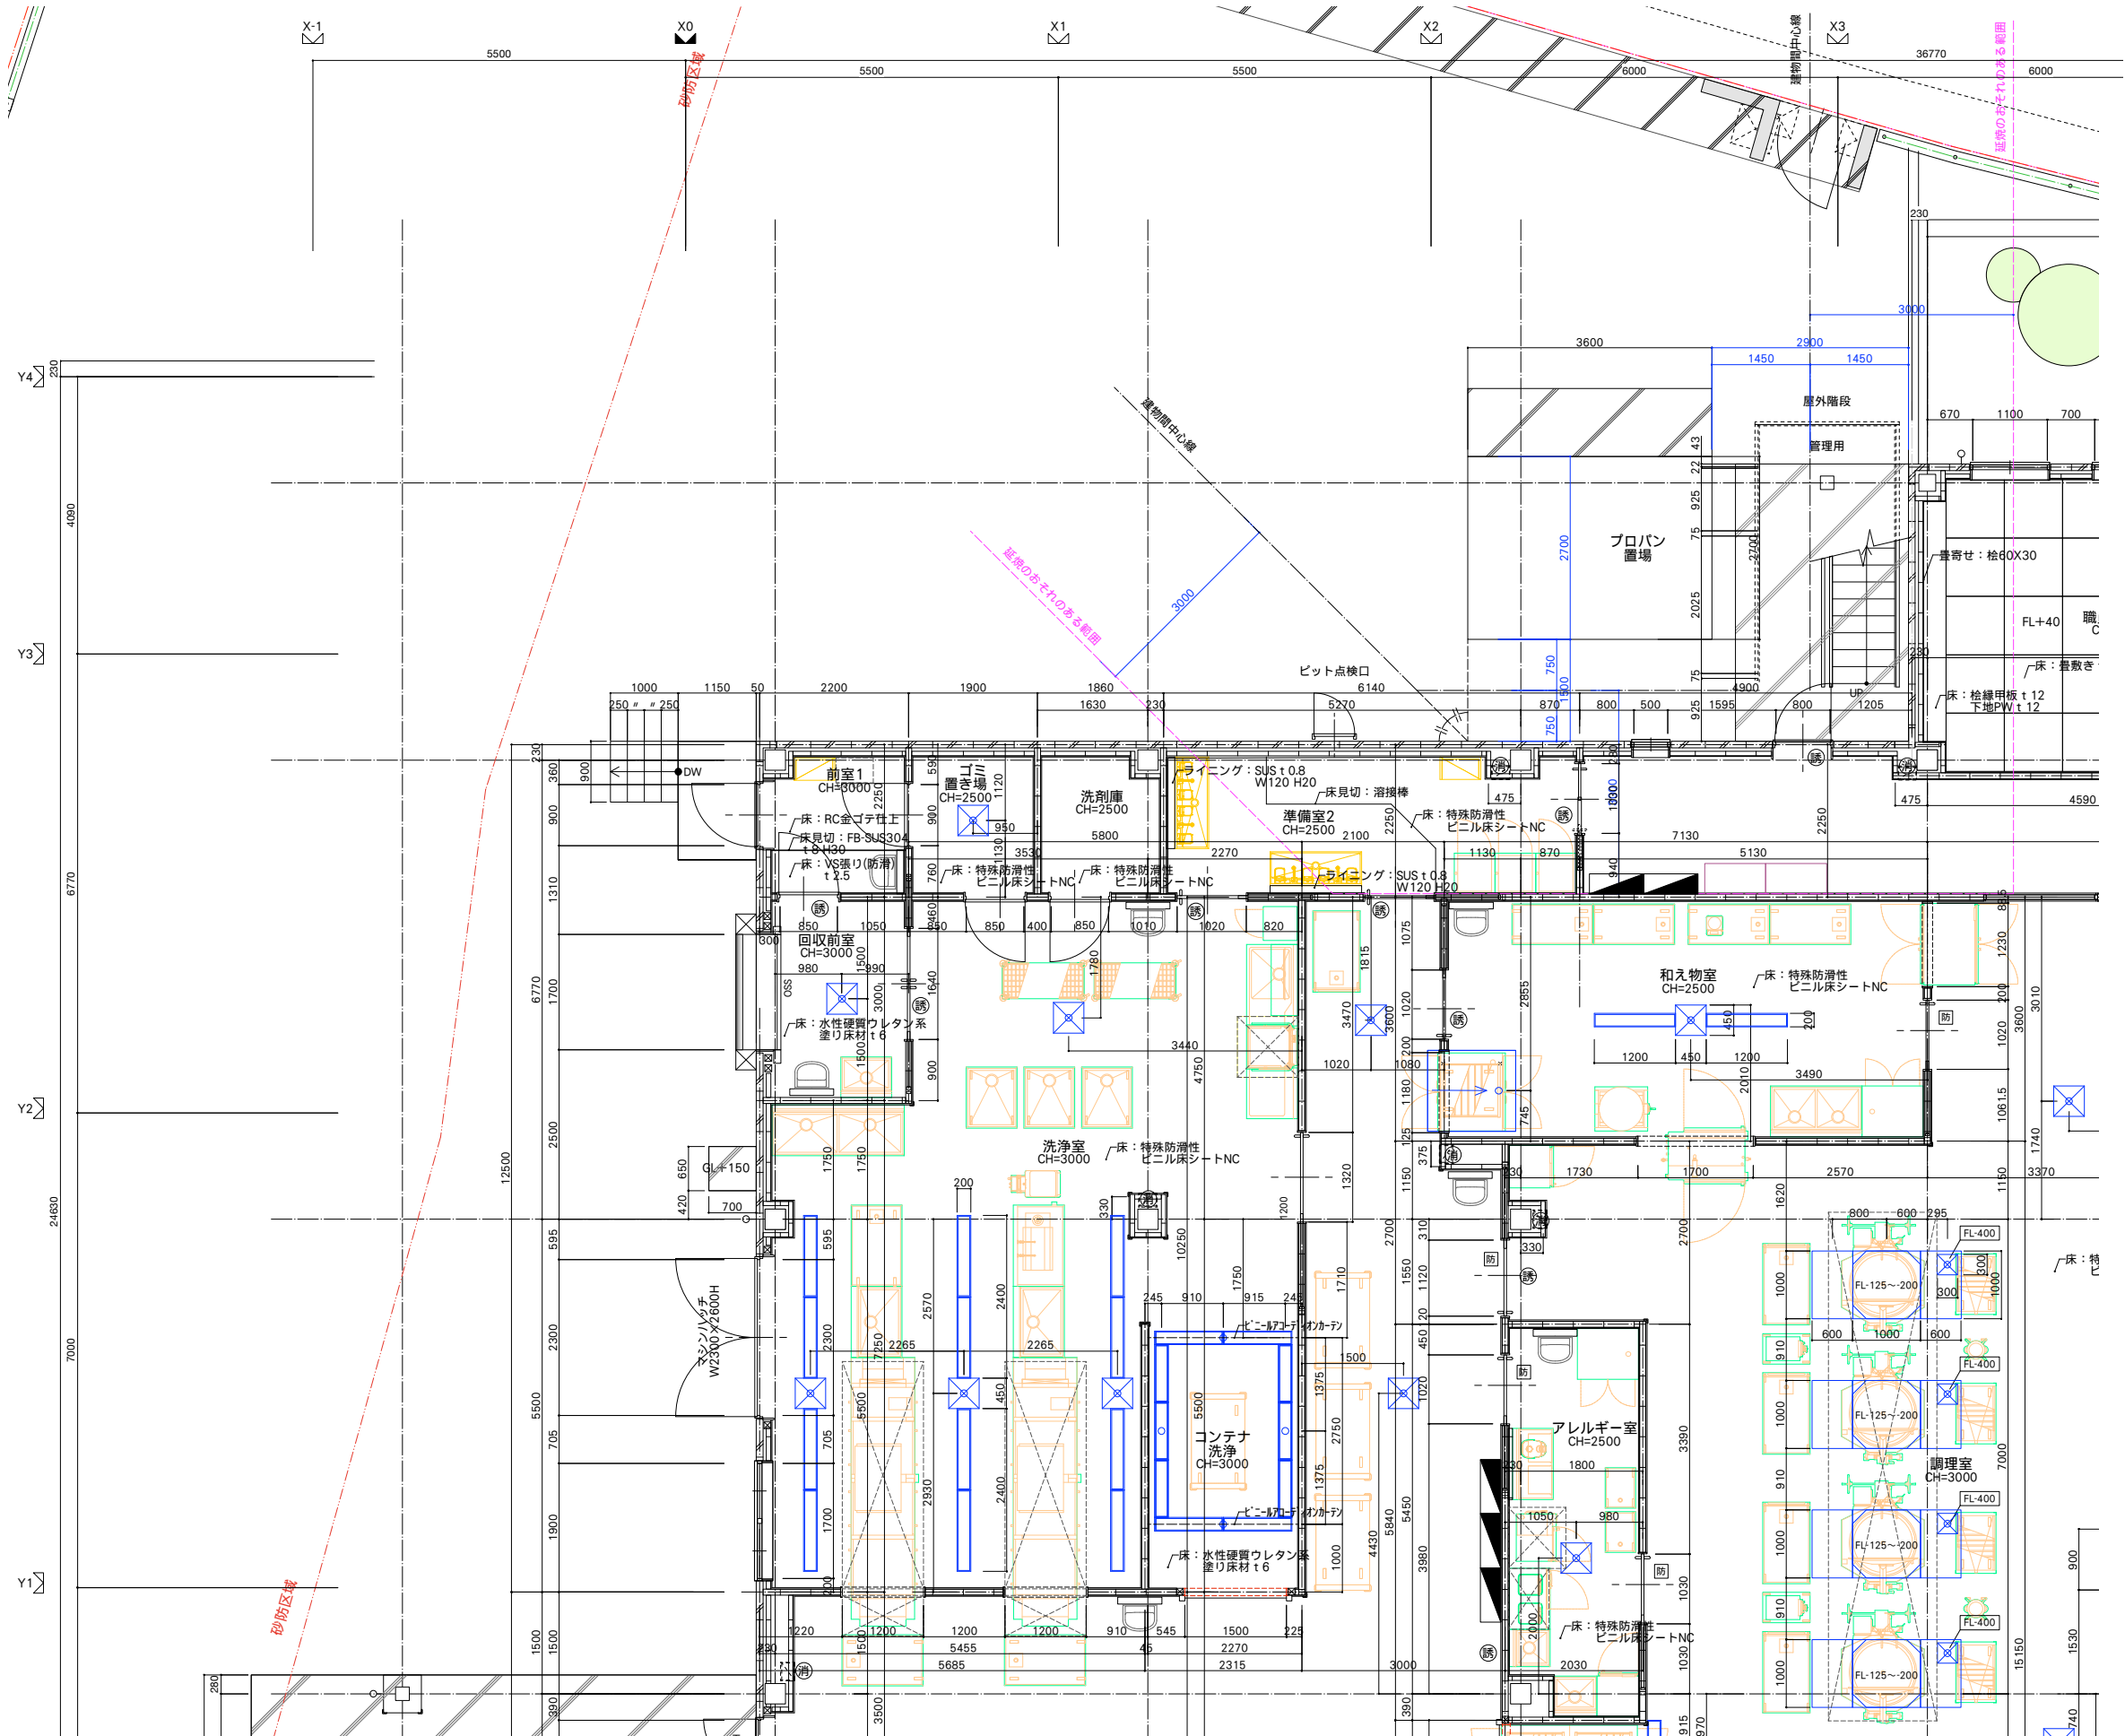

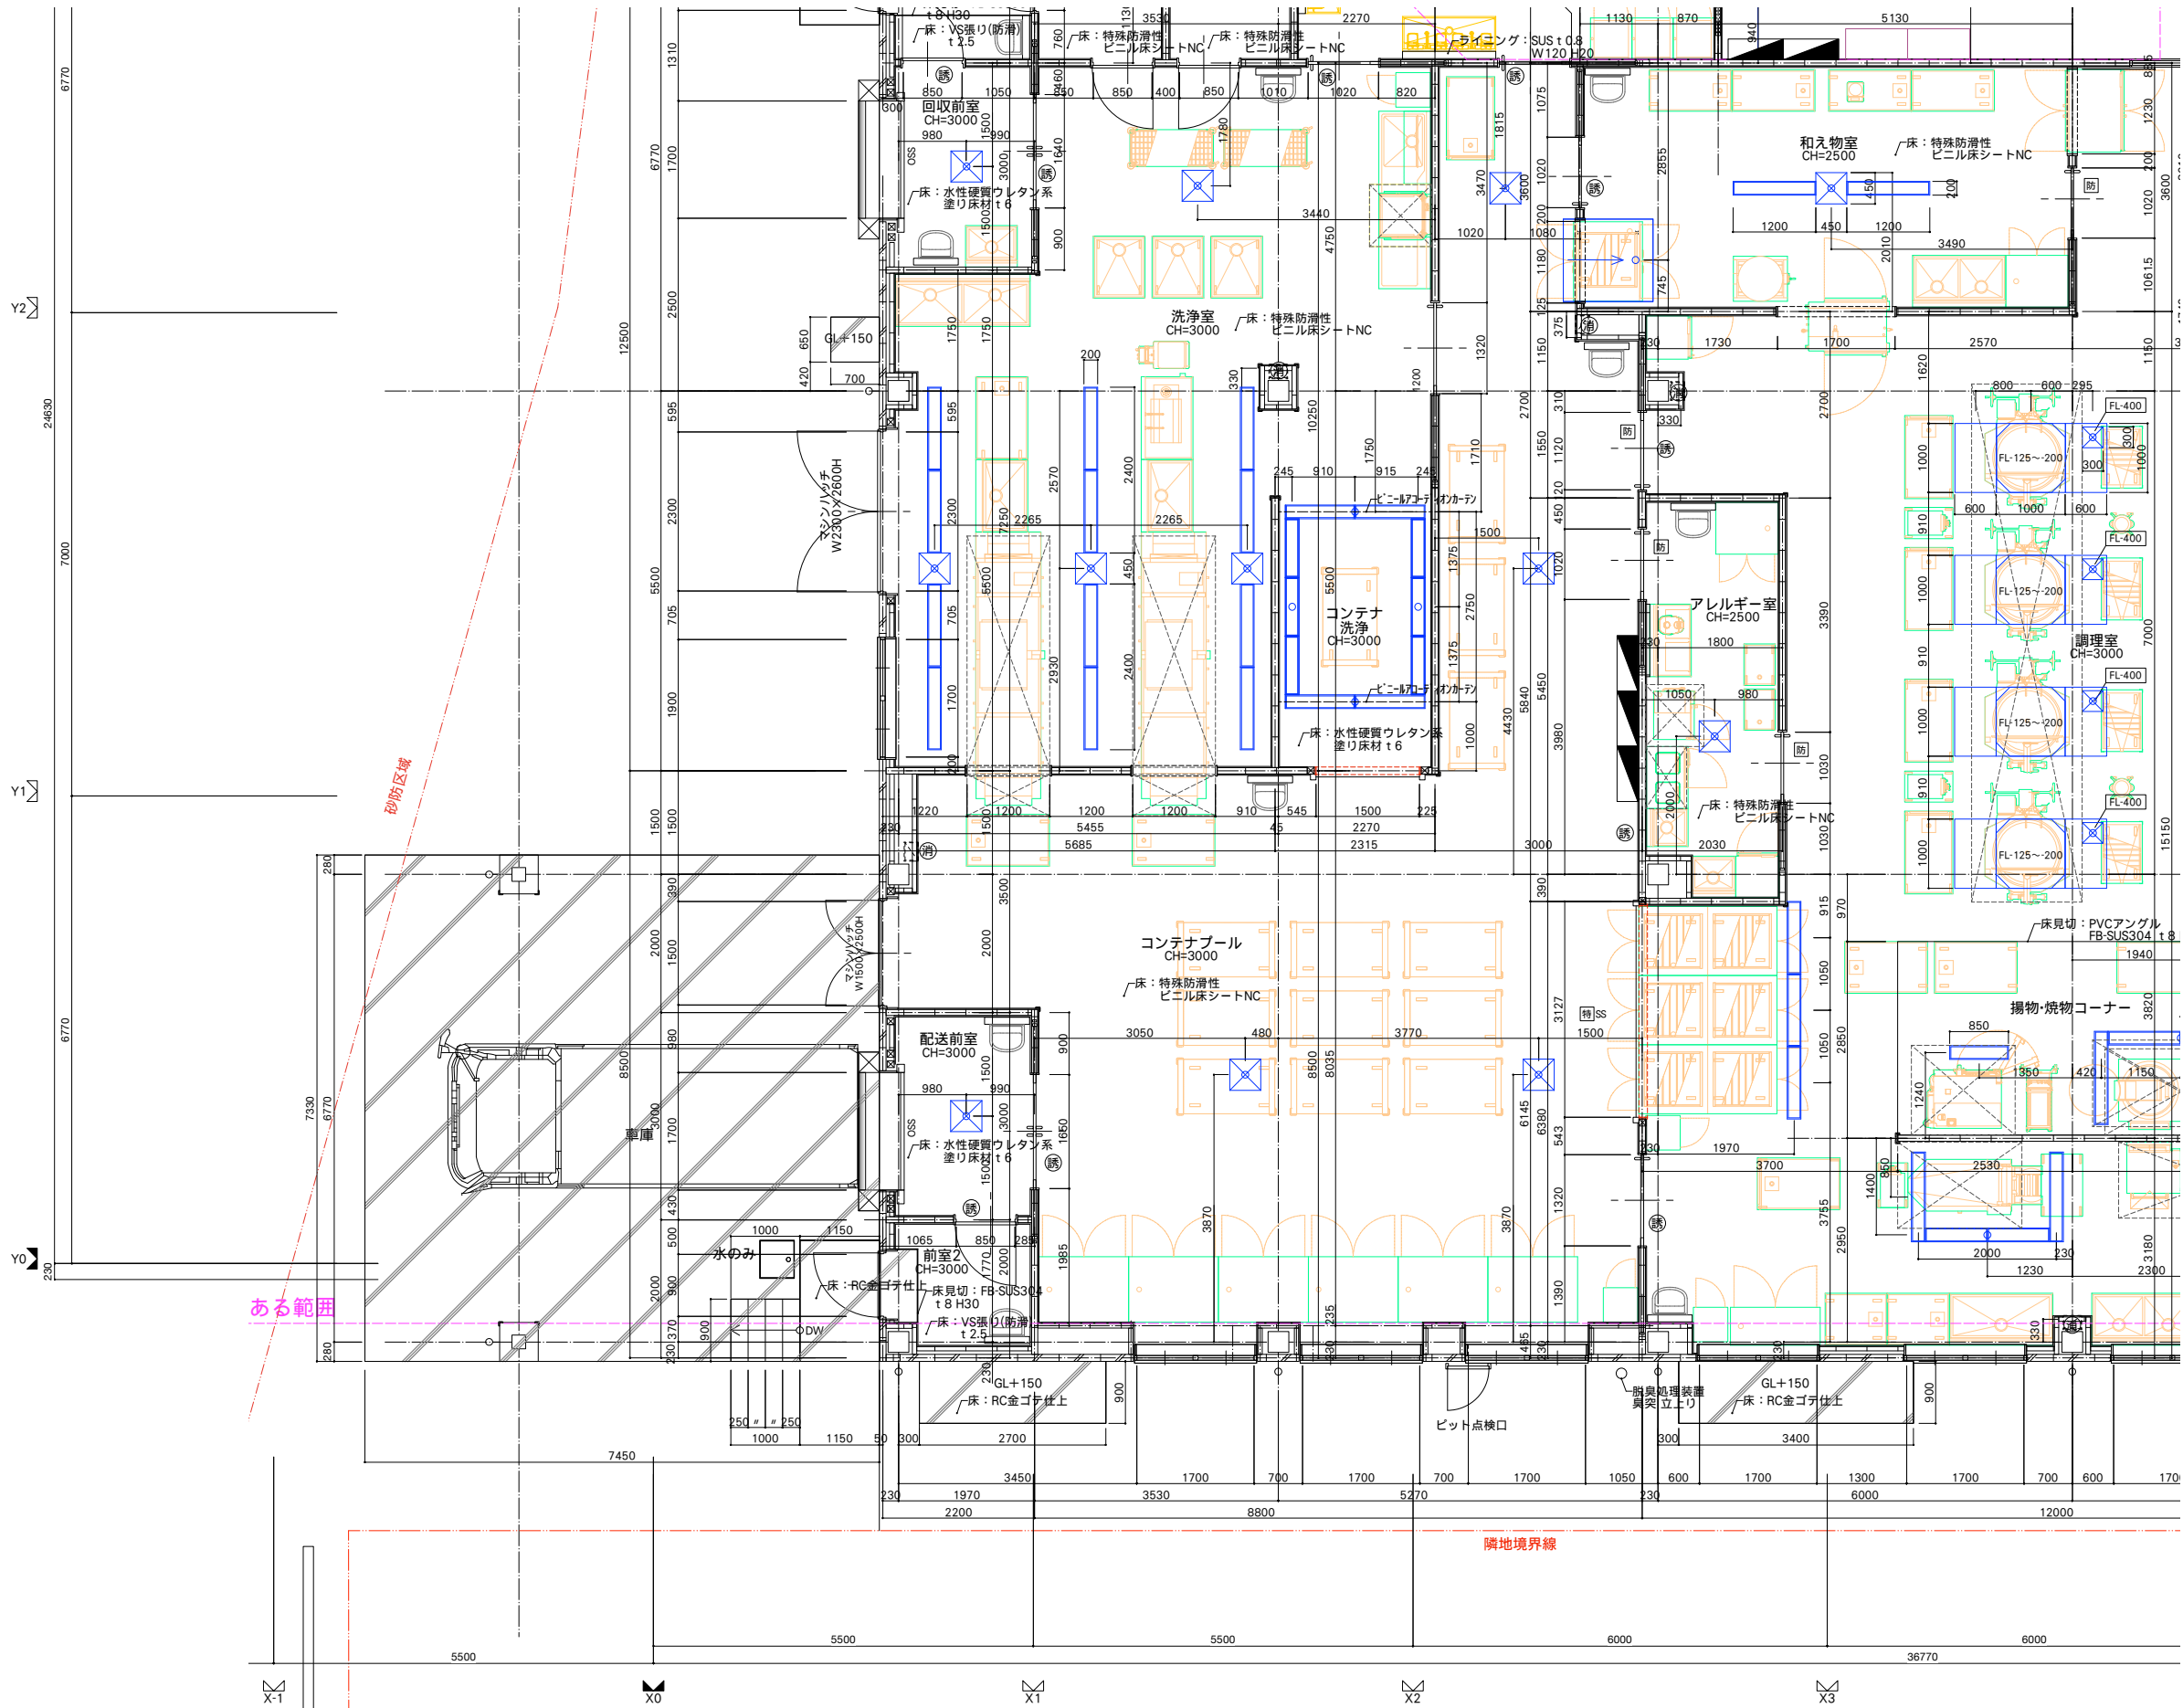


|        |                               |
|--------|-------------------------------|
| 1階 風除室 |                               |
|        | 仕 上                           |
| 床      | 100角磁器質タイル張り                  |
| 巾木     | 御影石 H75                       |
| 壁      | LGS下地GB-R t12.5ノ上<br>ビニルクロス張り |
| 天井     | LGS下地 DR t 12(直張り)            |
| 備考     | カウンター                         |


甲板：御影石 t 25  
ライニング：LGS85下地耐水合板t15  
メラミン不燃板 t 3張り

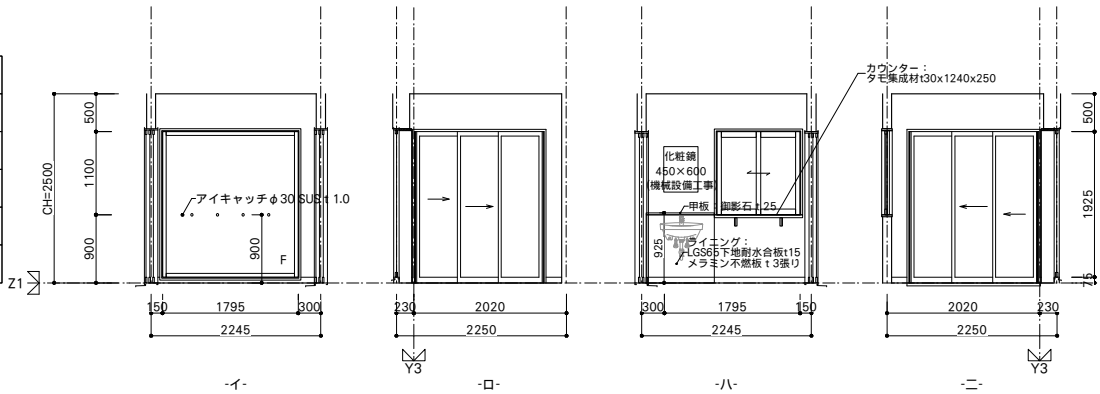


|          |                               |
|----------|-------------------------------|
| 1階 玄関ホール |                               |
|          | 仕 上                           |
| 床        | VS 張り t 2.5                   |
| 巾木       | VB巾木 H75                      |
| 壁        | LGS下地GB-R t12.5ノ上<br>ビニルクロス張り |
| 天井       | LGS下地 DR t 12(直張り)            |
| 備考       | 下足入 (家具工事) ・掲示板               |

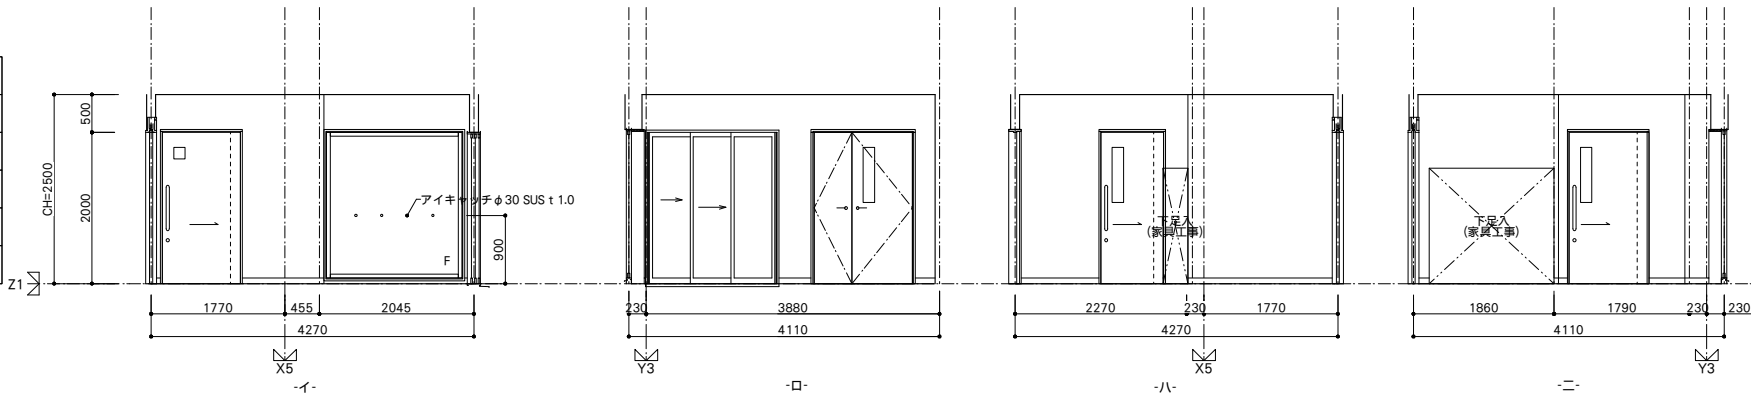


|        |                               |
|--------|-------------------------------|
| 1階 事務室 |                               |
|        | 仕 上                           |
| 床      | VS 張り t 2.5                   |
| 巾木     | VB巾木 H75                      |
| 壁      | LGS下地GB-R t12.5ノ上<br>ビニルクロス張り |
| 天井     | LGS下地 DR t 12(直張り)            |
| 備考     |                               |

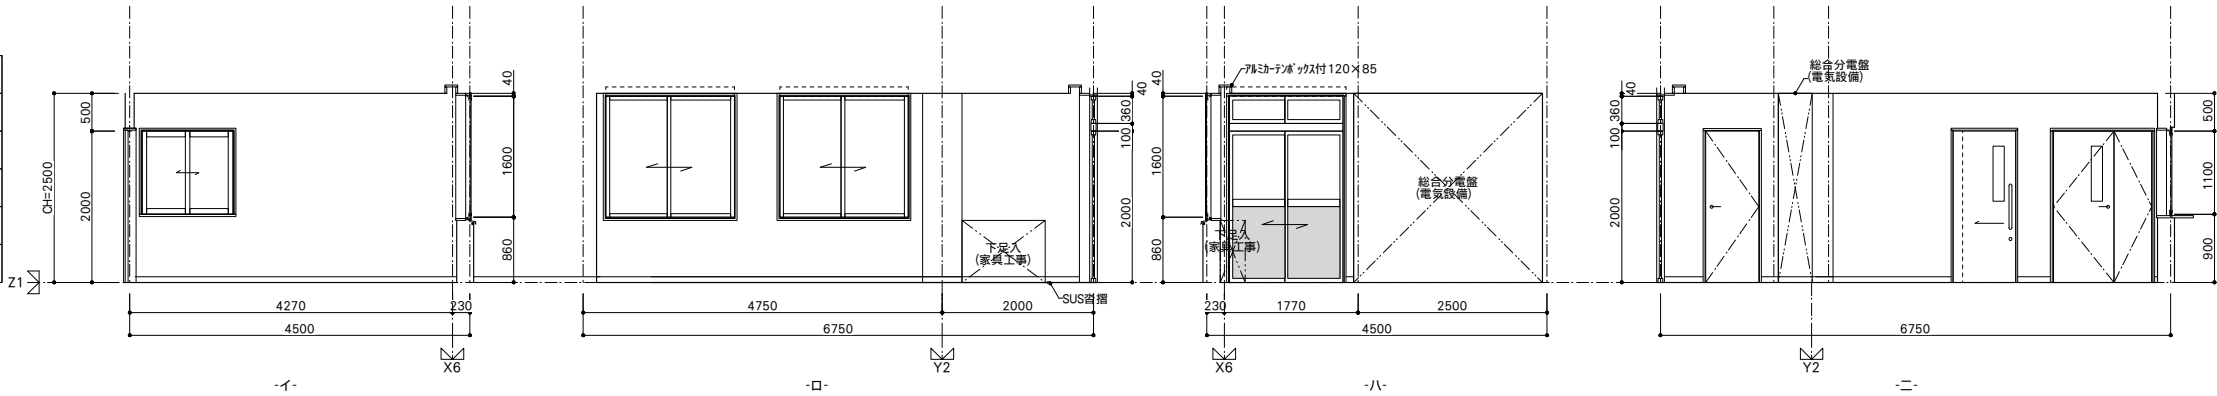


|        |                               |
|--------|-------------------------------|
| 1階 湯沸室 |                               |
|        | 仕 上                           |
| 床      | VS 張り t 2.5                   |
| 巾木     | VB巾木 H75                      |
| 壁      | LGS下地GB-R t12.5ノ上<br>ビニルクロス張り |
| 天井     | LGS下地ケイカル板 (目) t 6.0 VP       |
| 備考     | 流し台(H)                        |

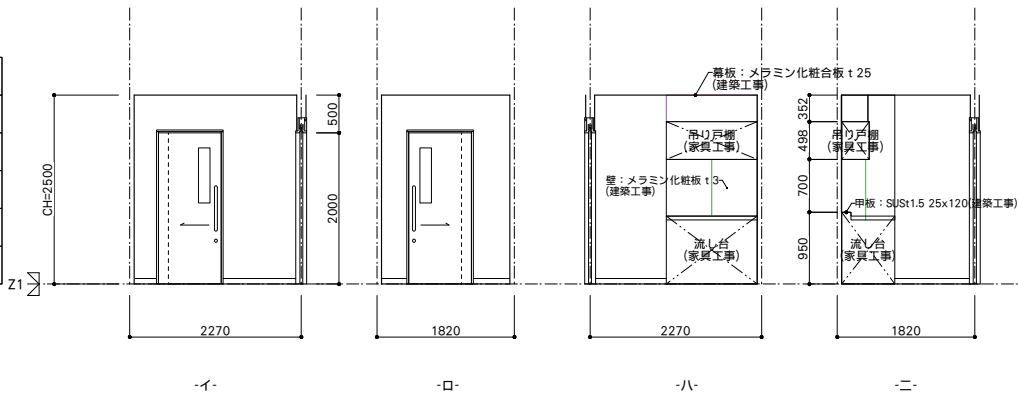


|        |                               |
|--------|-------------------------------|
| 1階 更衣室 |                               |
|        | 仕 上                           |
| 床      | VS 張り t 2.5                   |
| 巾木     | VB巾木 H75                      |
| 壁      | LGS下地GB-R t12.5ノ上<br>ビニルクロス張り |
| 天井     | LGS下地 DR t 12(直張り)            |
| 備考     |                               |

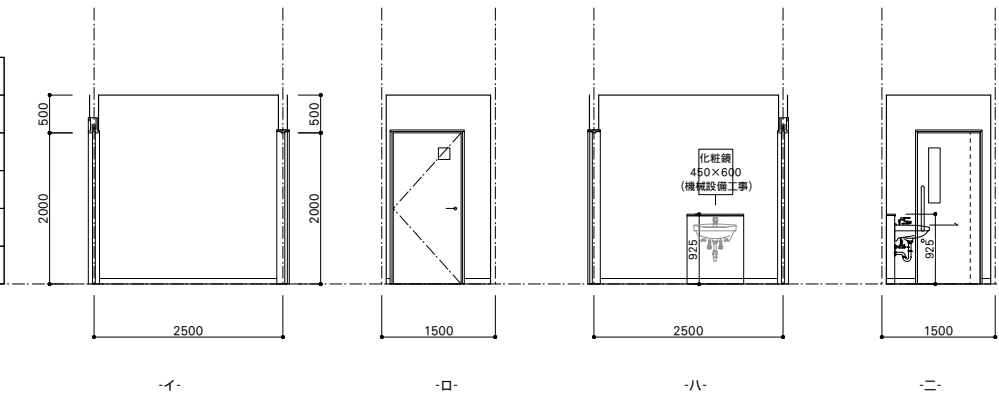

|       |                               |
|-------|-------------------------------|
| 1階 廊下 |                               |
|       | 仕 上                           |
| 床     | VS 張り t 2.5                   |
| 巾木    | VB巾木 H75                      |
| 壁     | LGS下地GB-R t12.5ノ上<br>ビニルクロス張り |
| 天井    | LGS下地 GB (NC) t 9.5           |
| 備考    | 収納棚                           |

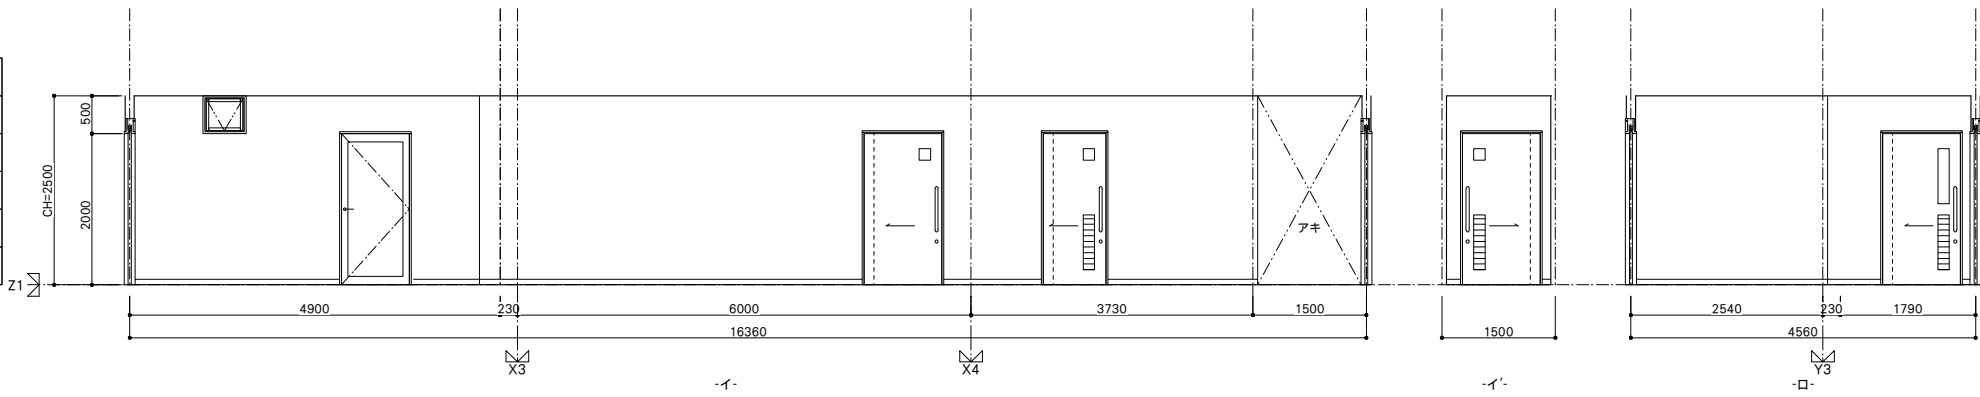

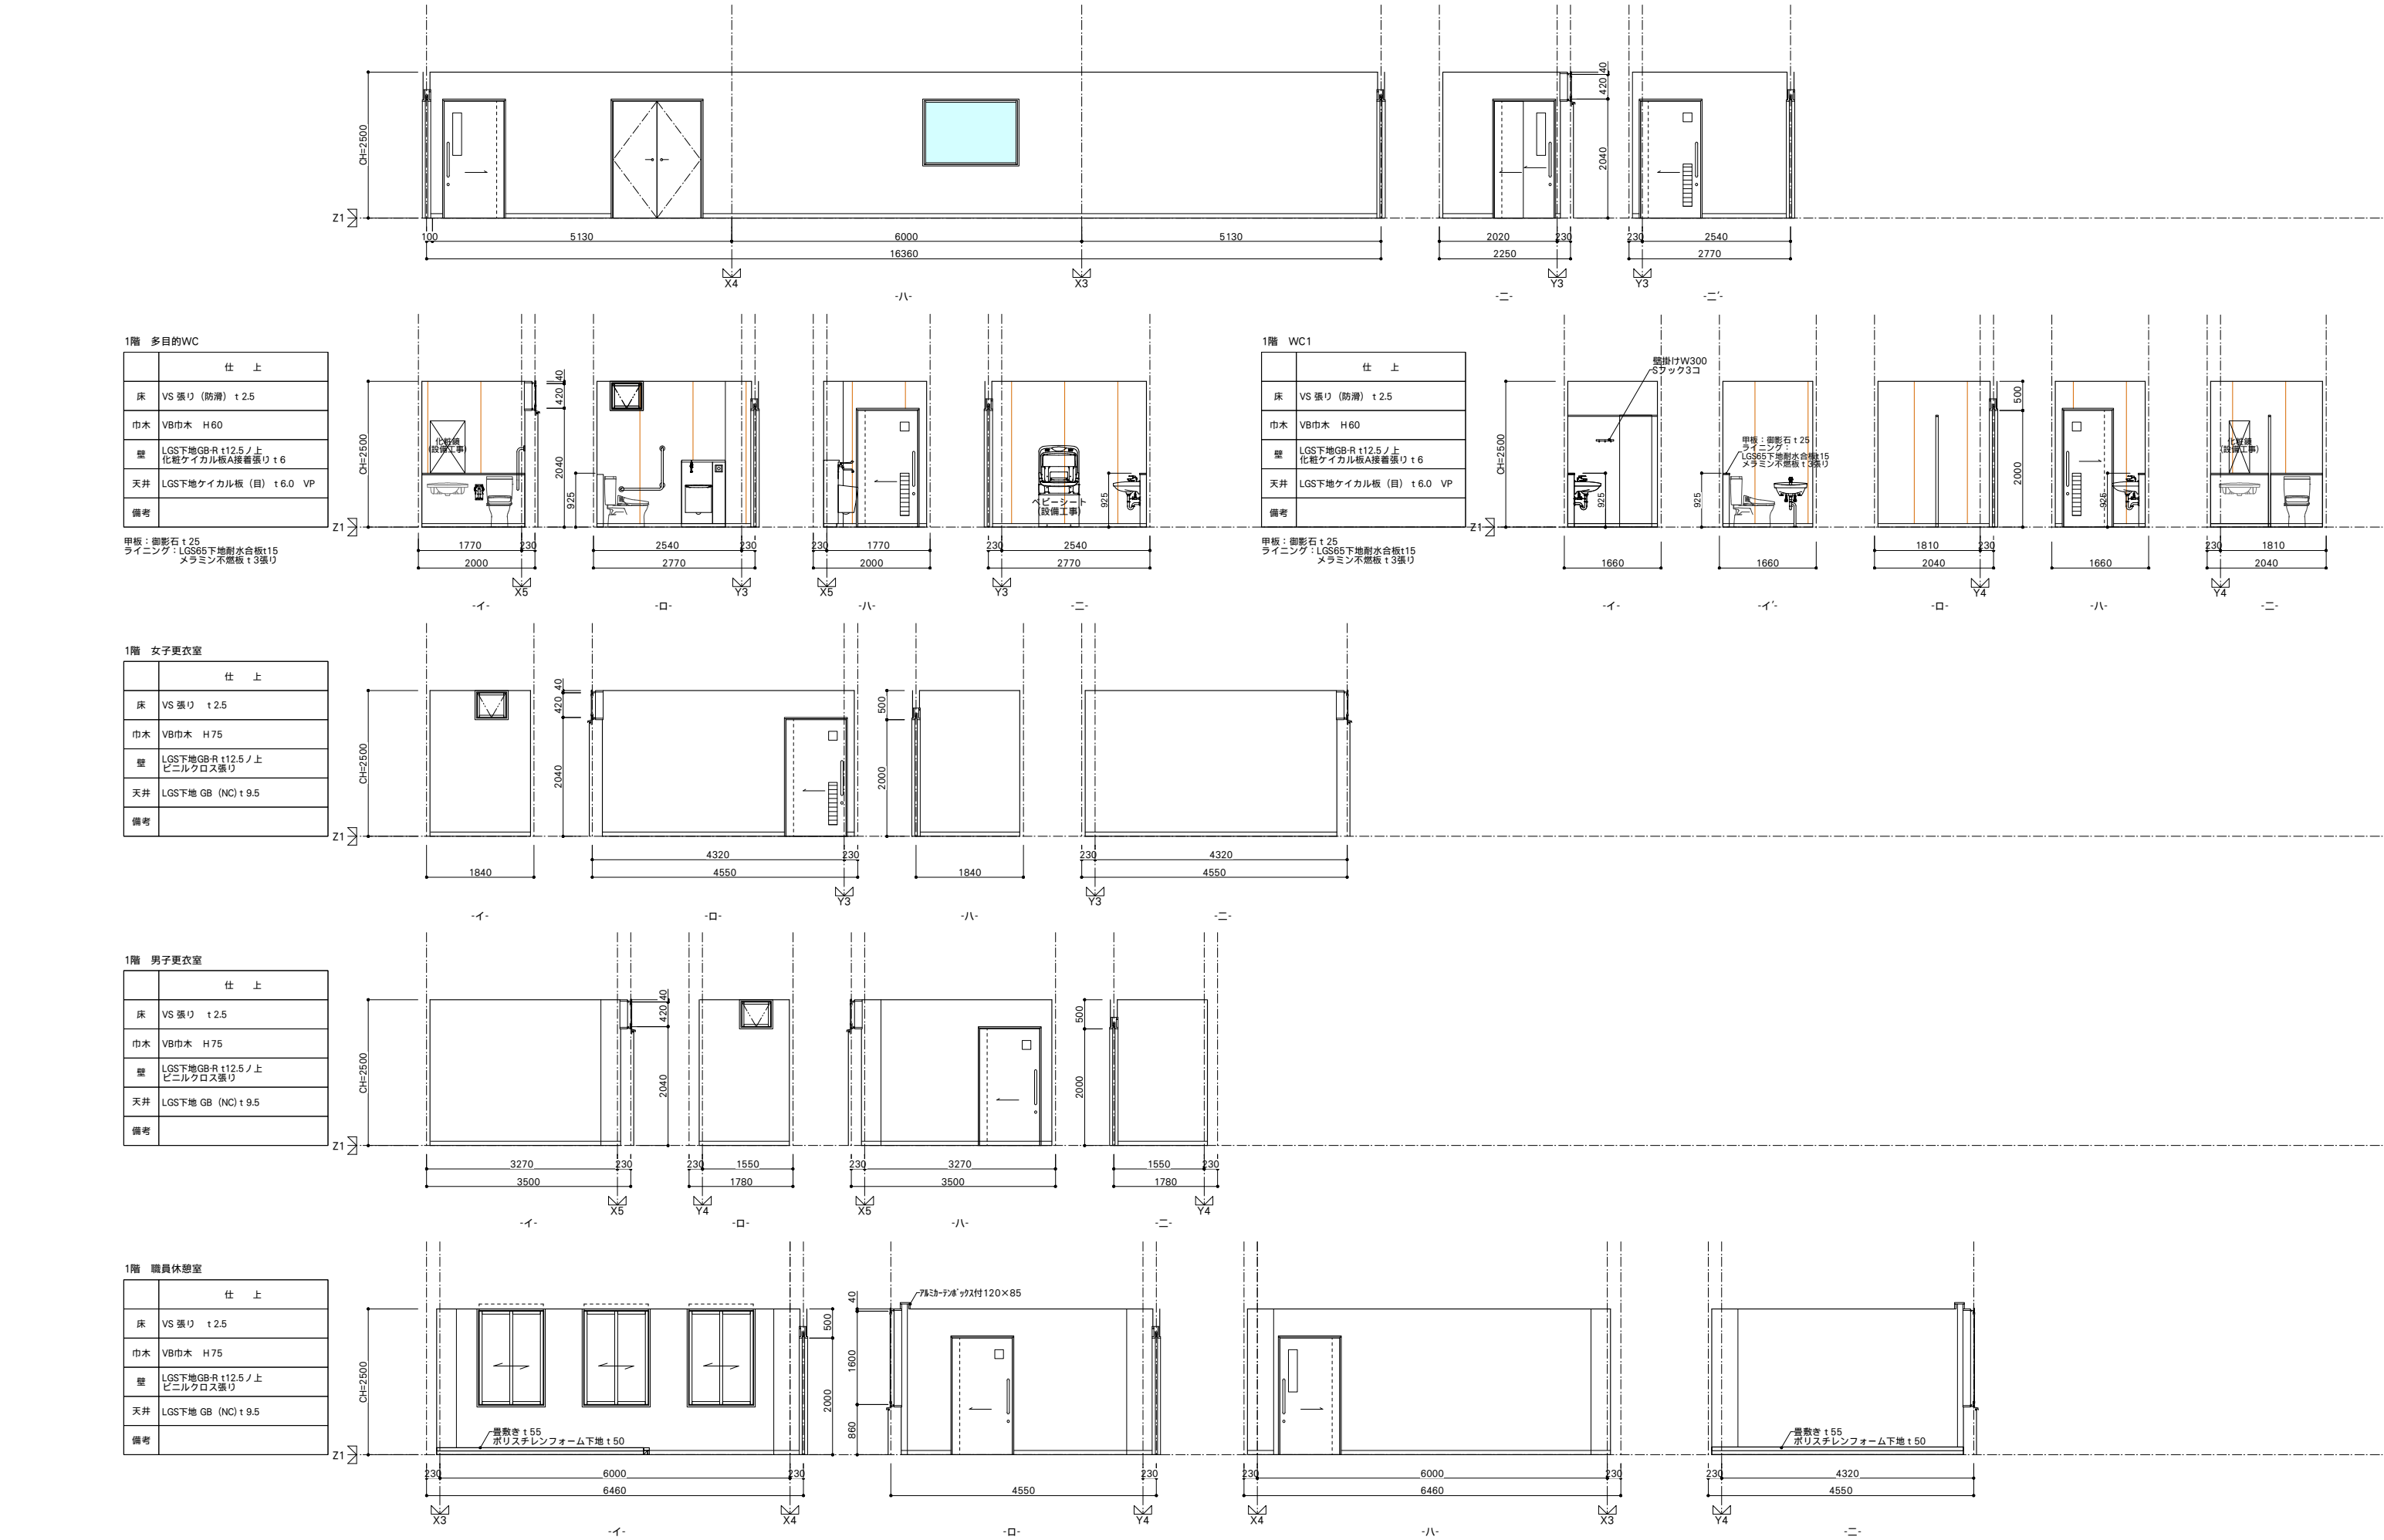

| 工 事 件 名               | 図 面 名 称 | 縮 尺                     | 設 計 年 月 日 | 訂 正 年 月 日 | 照 査 ・ 検 図                            |  | 総 括 設 計 者           | 荻 原 正 人        | 担 当 設 計 者      | 成 田 麗 未       | 図 面 番 号 |  |
|-----------------------|---------|-------------------------|-----------|-----------|--------------------------------------|--|---------------------|----------------|----------------|---------------|---------|--|
| 皆野町新・学校給食センター(仮称)建設工事 | 展開図-2   | A 1版 1/50<br>A 3版 1/100 | R07.03    |           | 福島建築設計事務所                            |  | 一級建築士事務所・群馬県 登録 47号 | 管理建築士 第252777号 | 一級建築士 第260191号 | 二級建築士 第12979号 | A-031   |  |
|                       |         |                         |           |           | 群馬県前橋市日吉町一丁目3-6 TEL (027)231-3060 代表 |  | 荻原恵一                |                |                |               |         |  |



1階 調理員WC1

|    | 仕 上                                   |
|----|---------------------------------------|
| 床  | VS 張り (防滑) t 2.5                      |
| 巾木 | VB巾木 H60                              |
| 壁  | LGS下地GB-R t12.5ノ上<br>化粧ケイカル板A接着張り t 6 |
| 天井 | LGS下地ケイカル板 (目) t 6.0 VP               |
| 備考 |                                       |

甲板: 御影石 t25  
ライニング: LGS65下地耐水合板t15  
メラミン不燃板 t3張り






1階 洗濯乾燥室

| 仕 上 |                                        |
|-----|----------------------------------------|
| 床   | VS 張り (防滑) t 2.5                       |
| 巾木  | VB巾木 H 75                              |
| 壁   | LGS下地GB-R t12.5 / 上<br>化粧タイル板A接着張り t 6 |
| 天井  | LGS下地 GB (NC) t 9.5                    |
| 備考  |                                        |

甲板：御影石 t 25  
ライニング：LGS65下地耐水合板t15  
メラミン不燃板 t 3張り

CH=2500

230

3050

3280

X4

1-1




 一級建築士事務所・群馬県 登録 47号  
**福島建築設計事務所**  
群馬県前橋市日吉町一丁目3-6 TEL (027)231-3060 代表






1階 野菜下処理室

|    |                                        |
|----|----------------------------------------|
|    | 仕 上                                    |
| 床  | 塗り床MH(防滑/耐熱) t6.0<br>水性硬質ウレタン系塗り床材     |
| 巾木 | 巾木MW t3-6 H180<br>水性硬質ウレタン系塗り床材        |
| 壁  | LGS下地GB-R t12.5ノ上<br>化粧ケイカル板A接着張り t6.0 |
| 天井 | LGS下地 化粧ケイカル板A張り t6.0                  |
| 備考 |                                        |

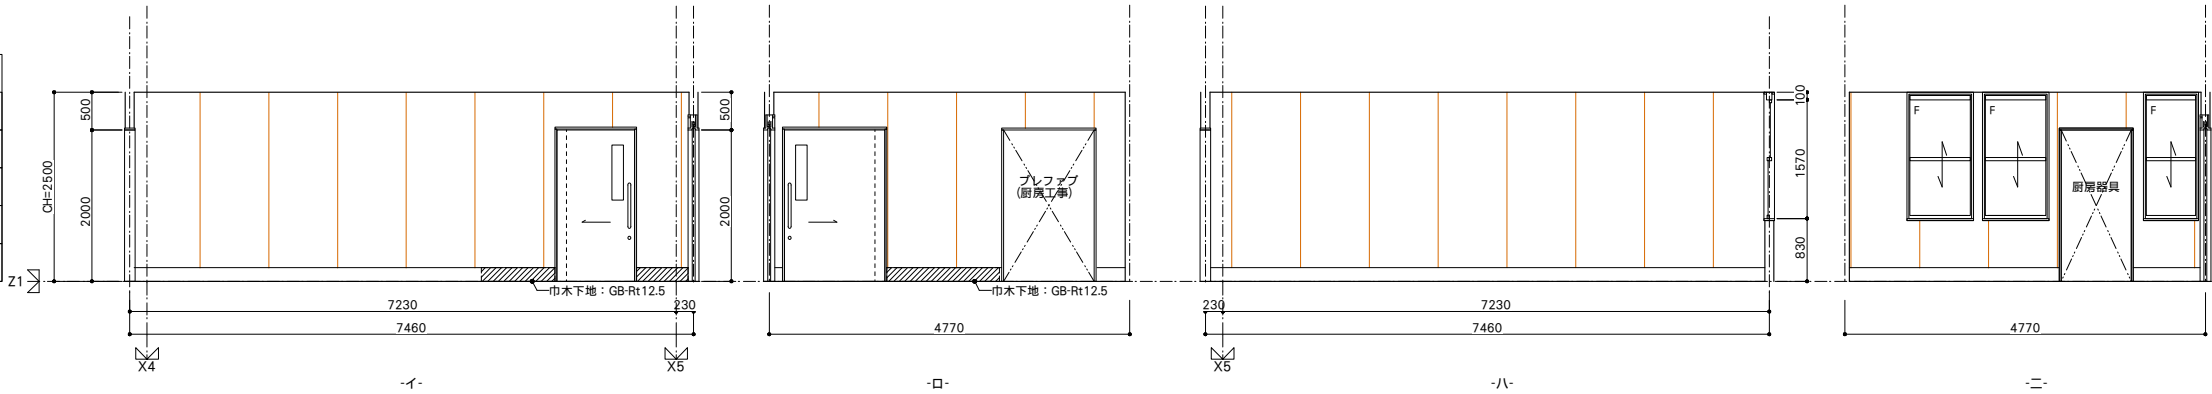

1階 計量食品庫


|    |                                        |
|----|----------------------------------------|
|    | 仕 上                                    |
| 床  | 特殊VS/NC(防滑/耐熱) t2.5<br>特殊防滑性ビニル床シートNC  |
| 巾木 | 特殊V S巾木 H180<br>巻上げ工法R20/7k3ツグ         |
| 壁  | LGS下地GB-R t12.5ノ上<br>化粧ケイカル板A接着張り t6.0 |
| 天井 | LGS下地 化粧ケイカル板A張り t6.0                  |
| 備考 |                                        |

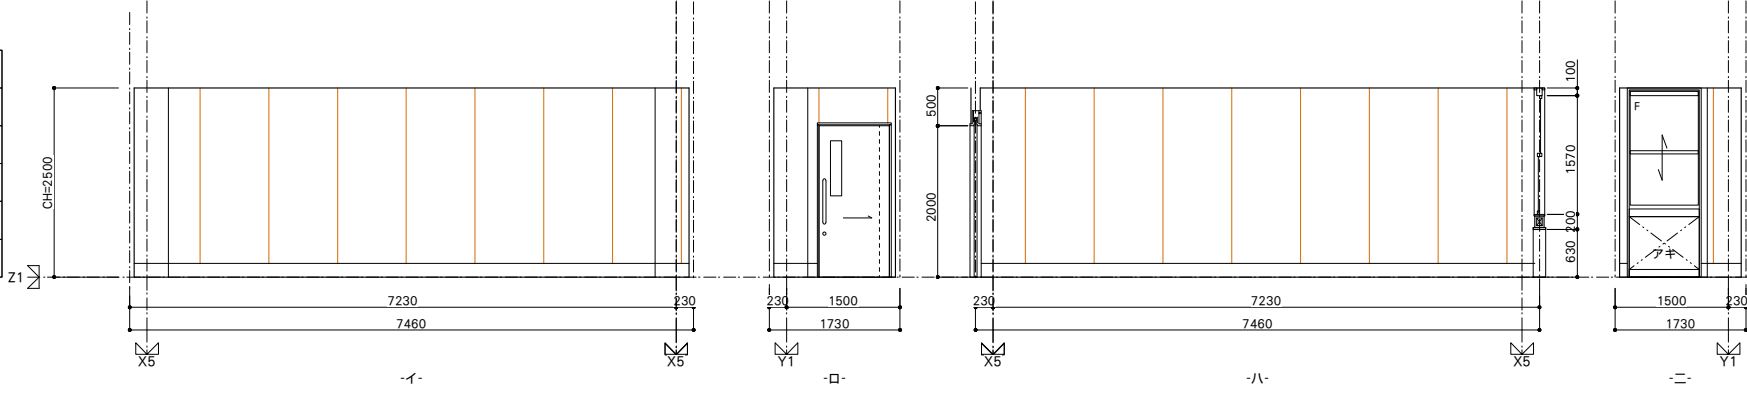

1階 肉魚下処理室


|    |                                        |
|----|----------------------------------------|
|    | 仕 上                                    |
| 床  | 塗り床MH(防滑/耐熱) t6.0<br>水性硬質ウレタン系塗り床材     |
| 巾木 | 巾木MW t3-6 H180<br>水性硬質ウレタン系塗り床材        |
| 壁  | LGS下地GB-R t12.5ノ上<br>化粧ケイカル板A接着張り t6.0 |
| 天井 | LGS下地 化粧ケイカル板A張り t6.0                  |
| 備考 |                                        |

甲板: 御影石 t25  
ライニング: LGS85下地耐水合板t15  
メラミン不燃板 t3張り

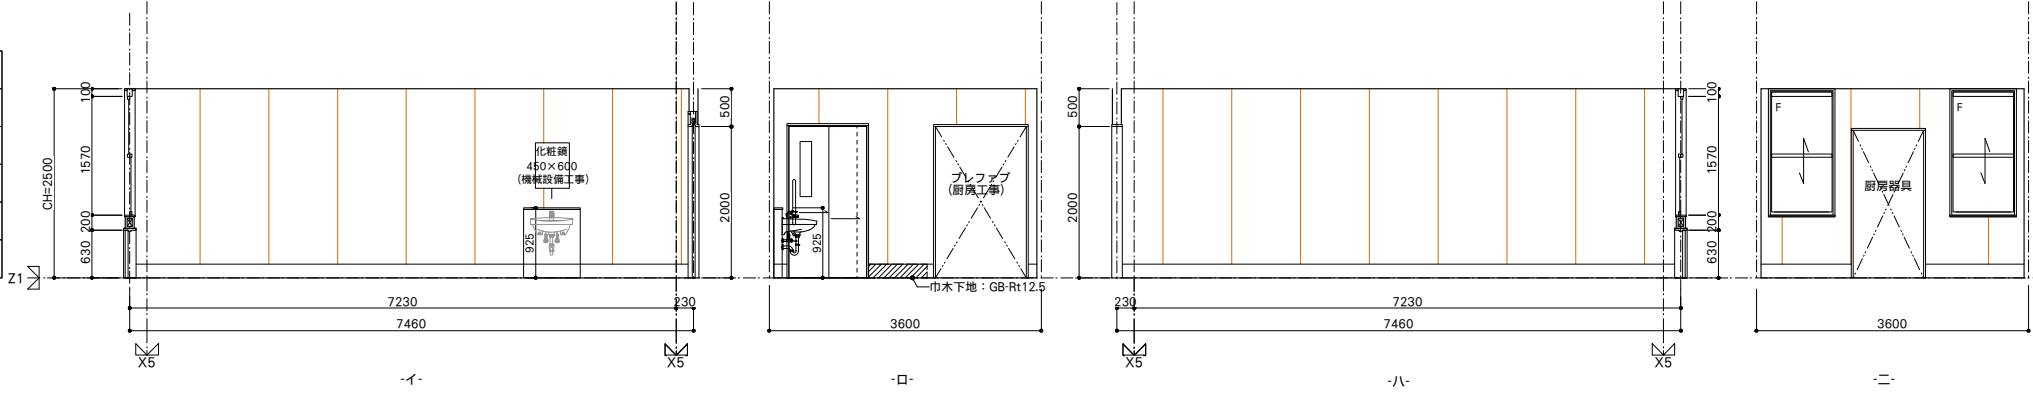

1階 米庫


|    |                                        |
|----|----------------------------------------|
|    | 仕 上                                    |
| 床  | 特殊VS/NC(防滑/耐熱) t2.5<br>特殊防滑性ビニル床シートNC  |
| 巾木 | 特殊V S巾木 H180<br>巻上げ工法R20/7k3ツグ         |
| 壁  | LGS下地GB-R t12.5ノ上<br>化粧ケイカル板A接着張り t6.0 |
| 天井 | LGS下地 化粧ケイカル板A張り t6.0                  |
| 備考 |                                        |

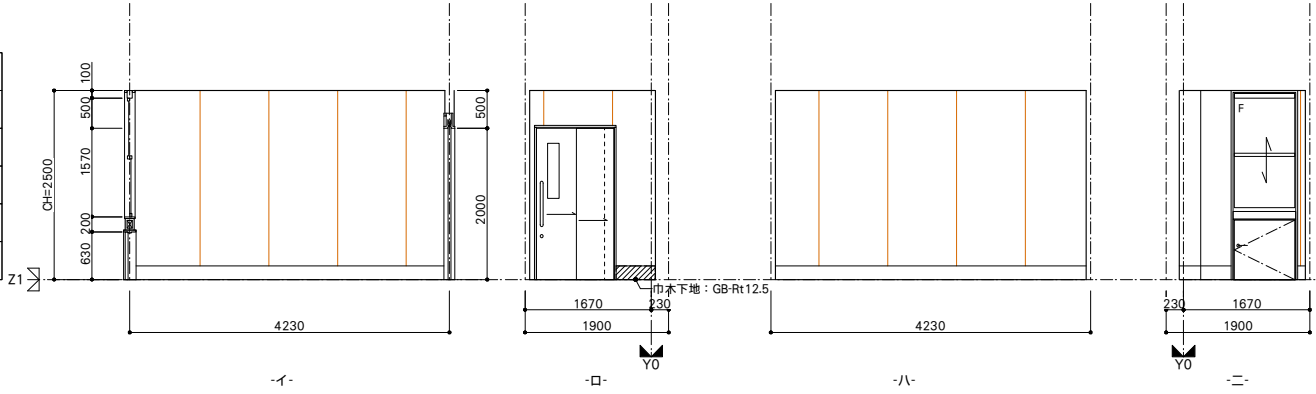


1階 調理室

|    |                                        |
|----|----------------------------------------|
|    | 仕 上                                    |
| 床  | 特殊VS/NC(防滑/耐熱) t2.5<br>特殊防滑性ビニル床シートNC  |
| 巾木 | 特殊V S巾木 H180<br>巻上げ工法R20/7k3ツグ         |
| 壁  | LGS下地GB-R t12.5ノ上<br>化粧ケイカル板A接着張り t6.0 |
| 天井 | LGS下地 軽量・断熱化粧板 t20張り                   |
| 備考 |                                        |

甲板: 御影石 t25  
ライニング: LGS85下地耐水合板t15  
メラミン不燃板 t3張り

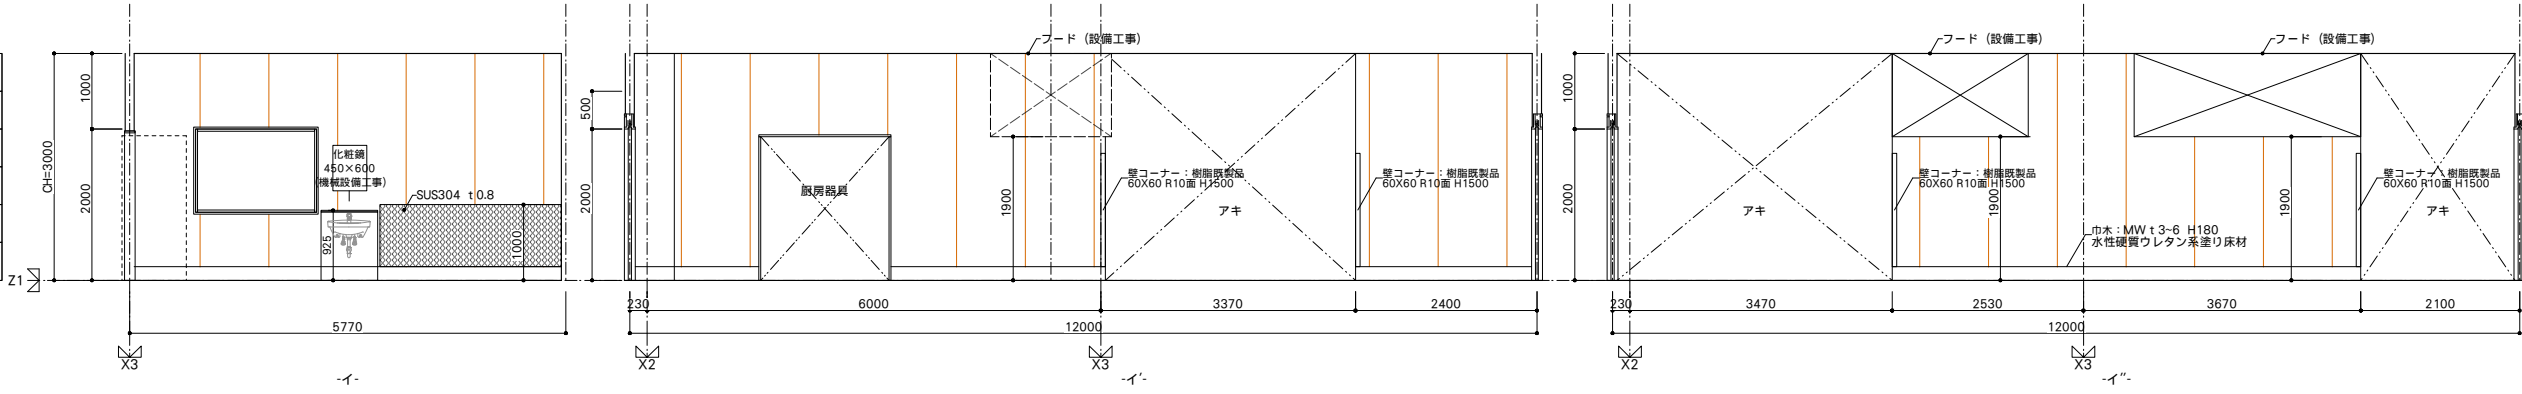

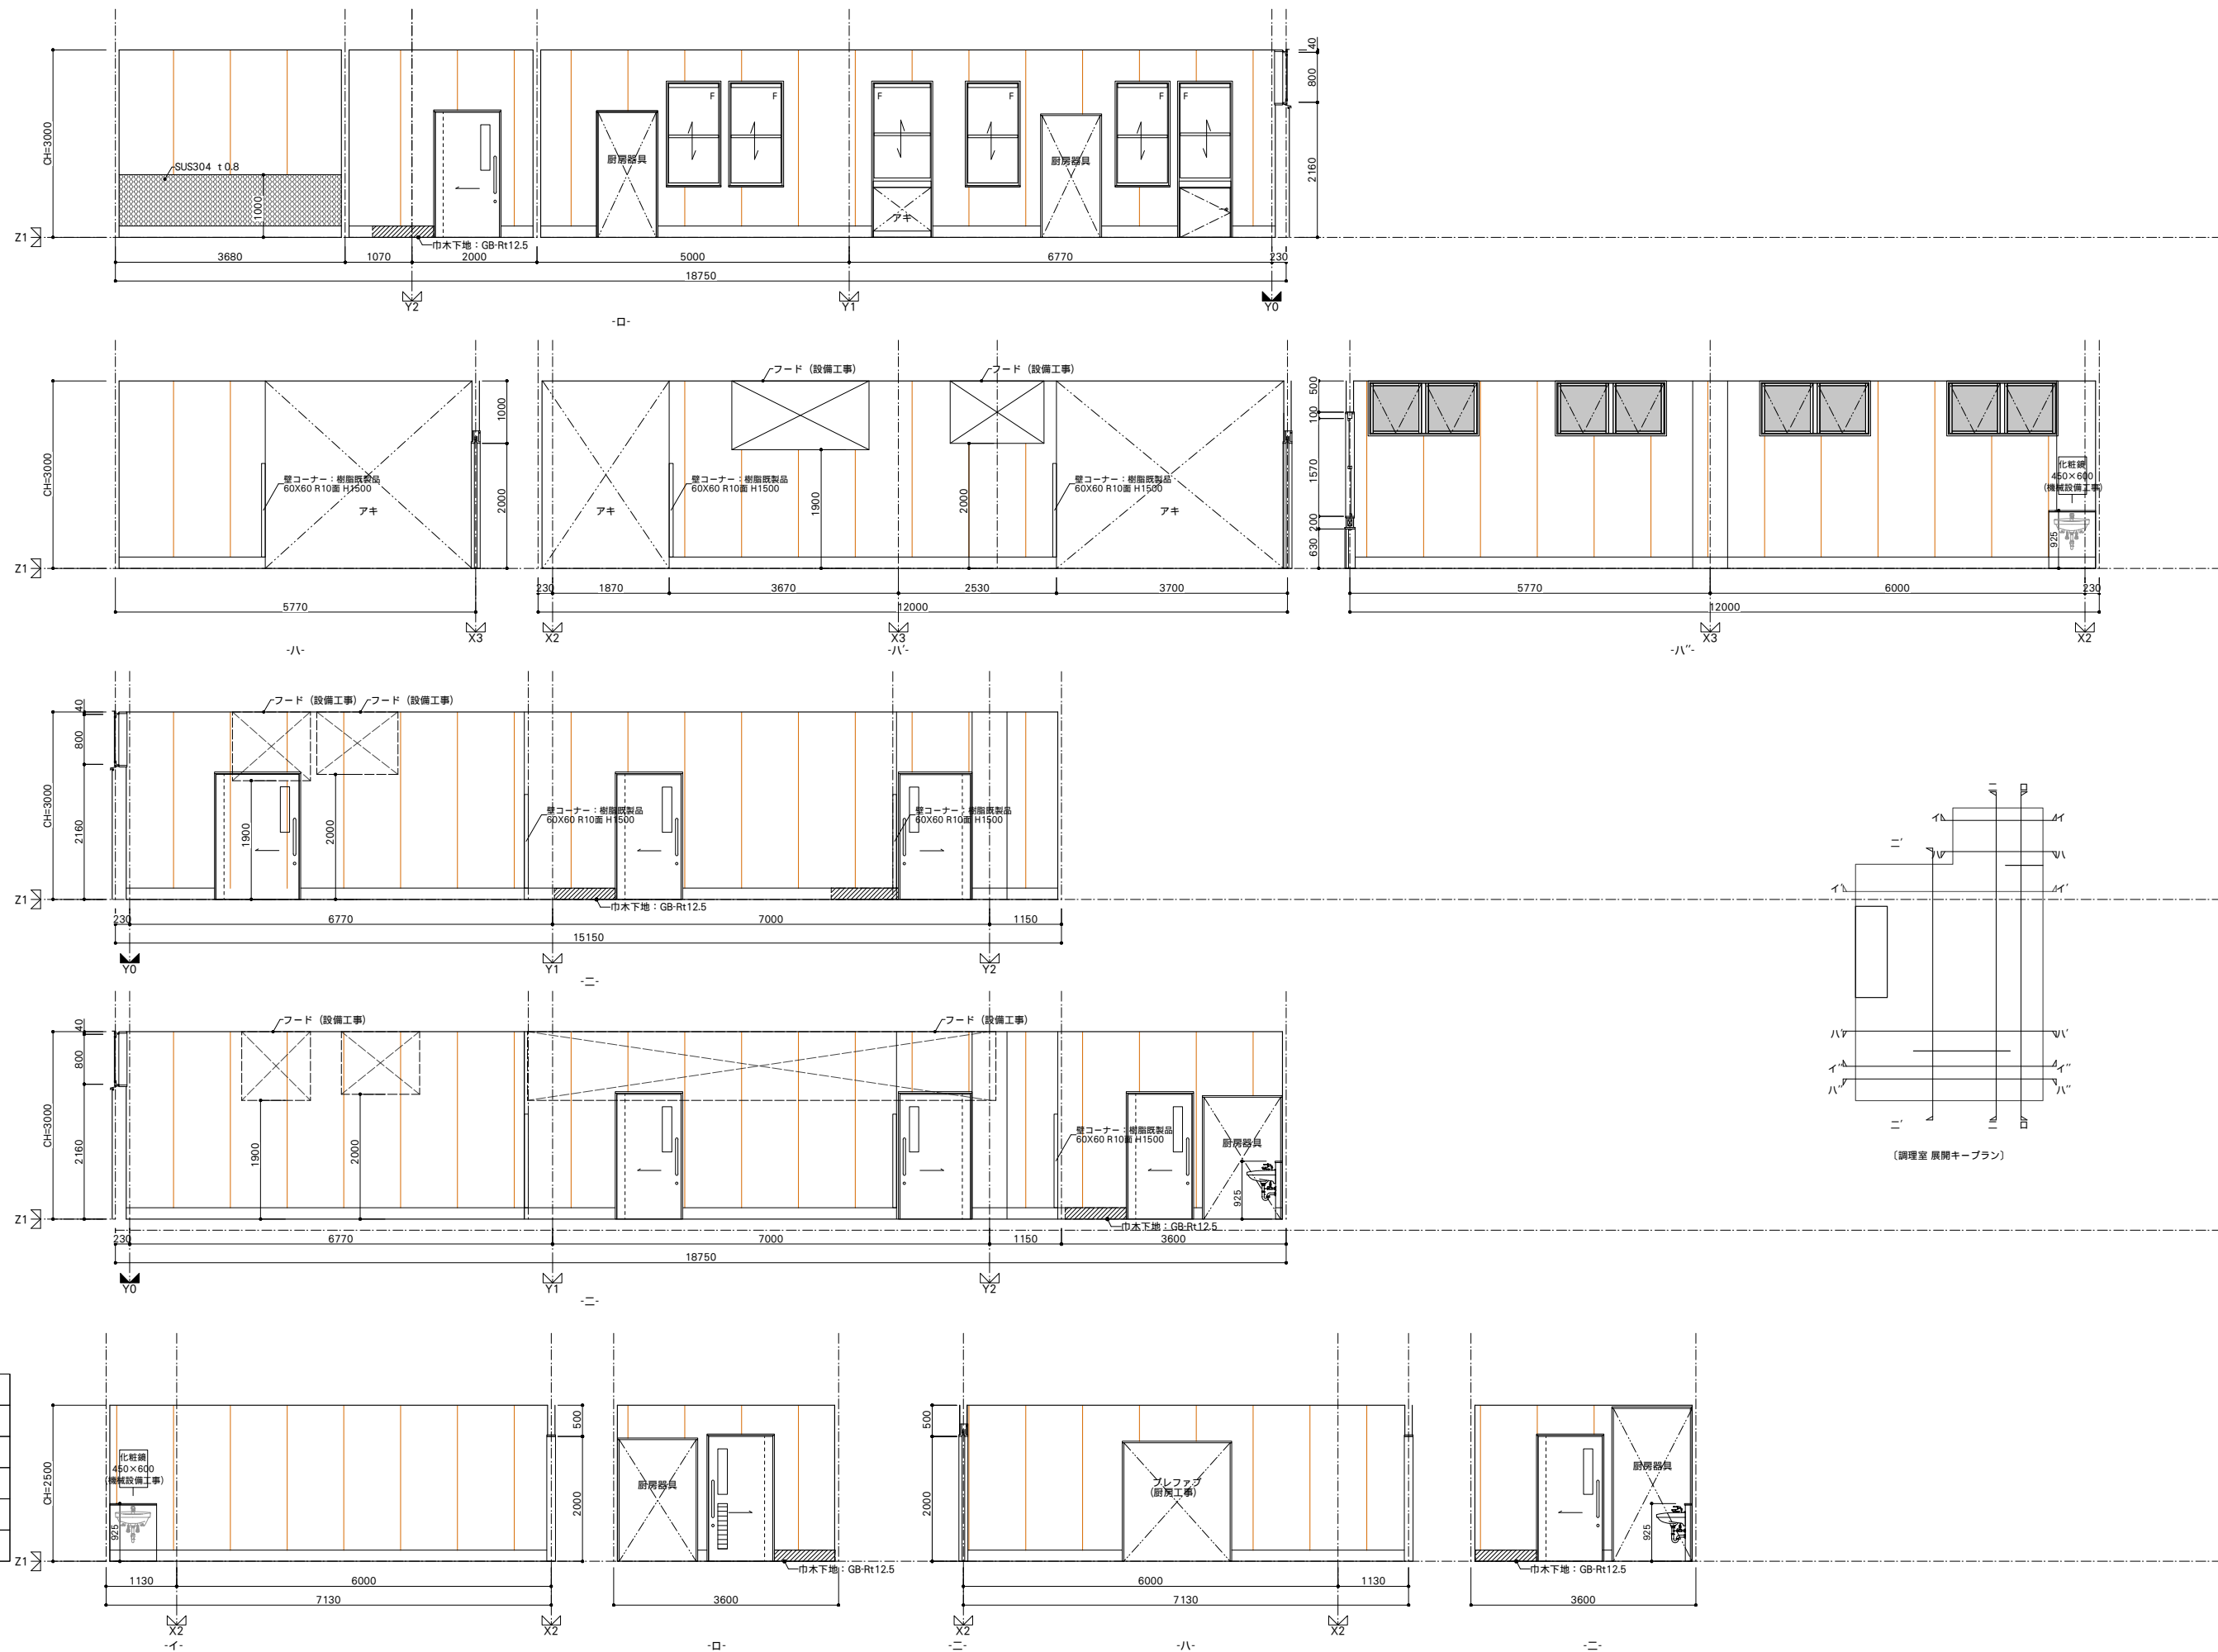

1階 和入物調理室

|    | 仕 上                                    |
|----|----------------------------------------|
| 床  | 特殊VS(NC)防滑/耐熱: t2.5<br>特殊防滑性ビニル床シートNC  |
| 巾木 | 特殊 V S 巾木 H180<br>巻上げ工法R20/7k3ツグ       |
| 壁  | LGS下地GB-R t12.5ノ上<br>化粧ケイカル板A接着張り t6.0 |
| 天井 | LGS下地 化粧ケイカル板A張り t6.0                  |
| 備考 |                                        |

甲板: 御影石 t25  
ライニング: LGS85下地耐水合板t15  
メラミン不燃板 t3張り